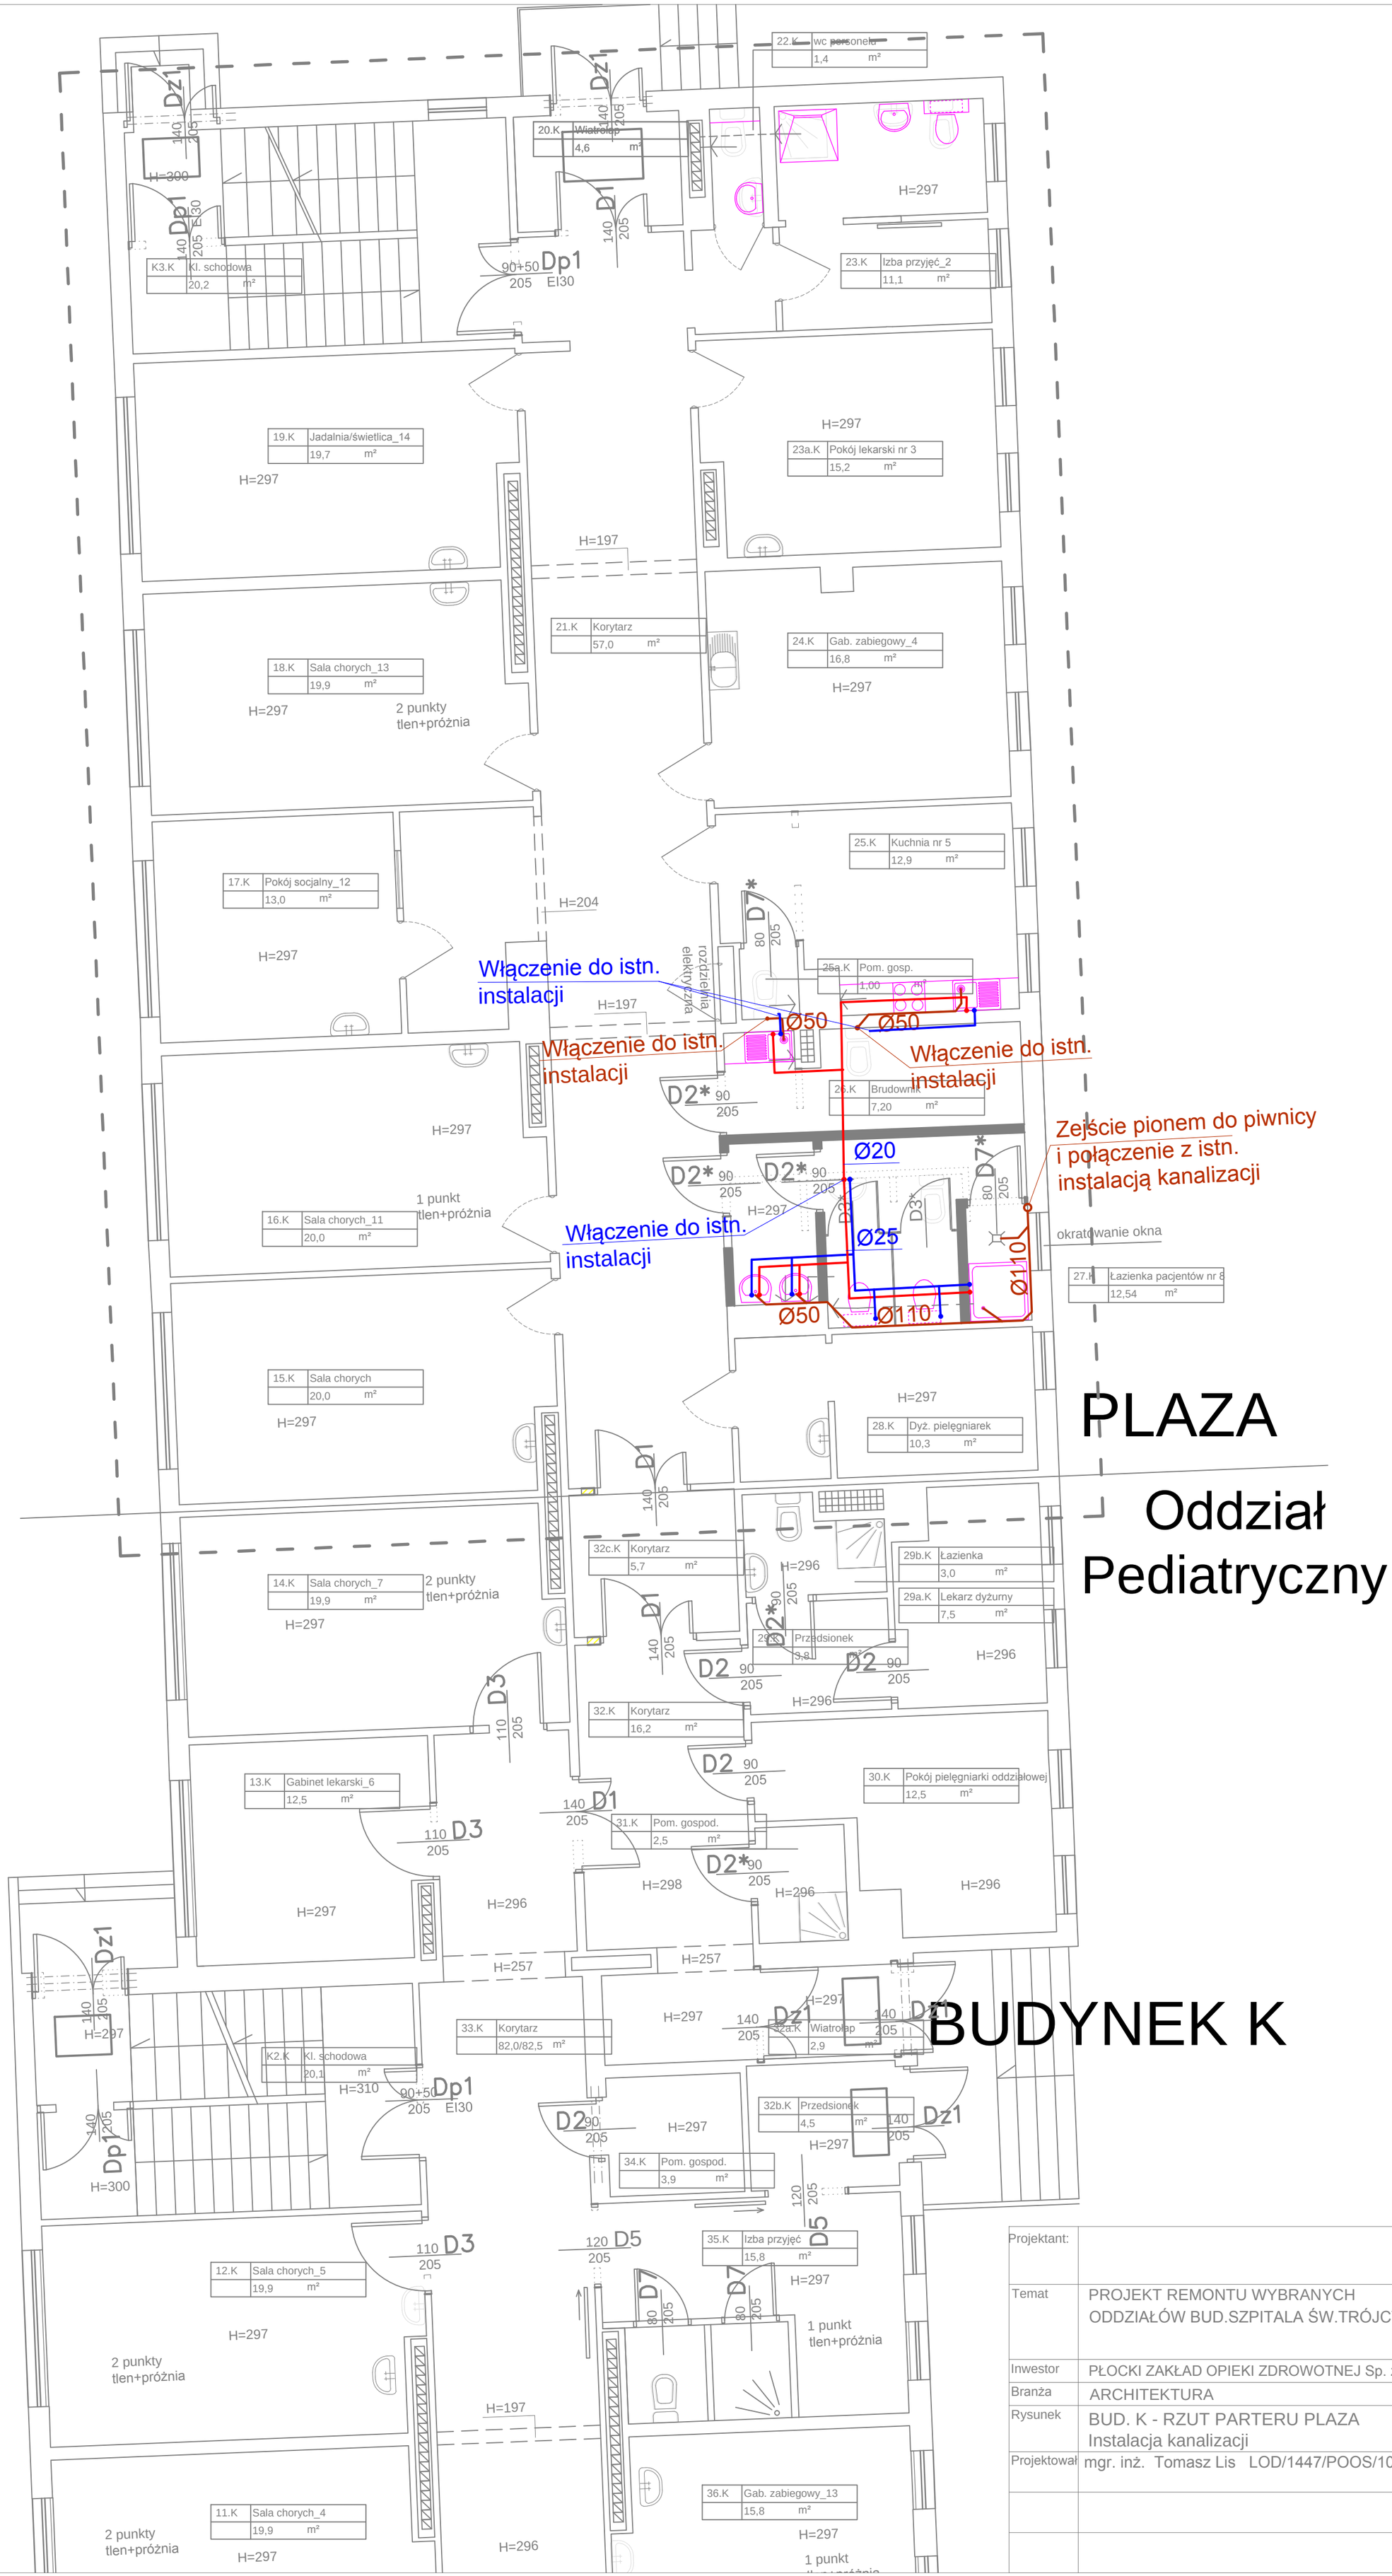

Projektant:	ARTA SP. Z O.O. Łódź ul. Piotrkowska 45		
Temat	PROJEKT REMONTU WYBRANYCH ODDZIAŁÓW BUD.SZPITALA ŚW.TRÓJCY	UL. KOŚCIUSZKI 28 09-402 PŁOCK	
		1025, GMINA PŁOCK	
		XI	
Inwestor	PŁOCKI ZAKŁAD OPIEKI ZDROWOTNEJ Sp. z o.o. ; 09-402 Płock ul. Kościuszki 28		
Branża	ARCHITEKTURA		
Rysunek	BUD. K - RZUT PARTERU PLAZA Instalacja kanalizacji	Data	11.2017
		Skala	1:100
Projektował	mgr. inż. Tomasz Lis LOD/1447/POOS/10		

S1