




BUDYNEK B - PARTER

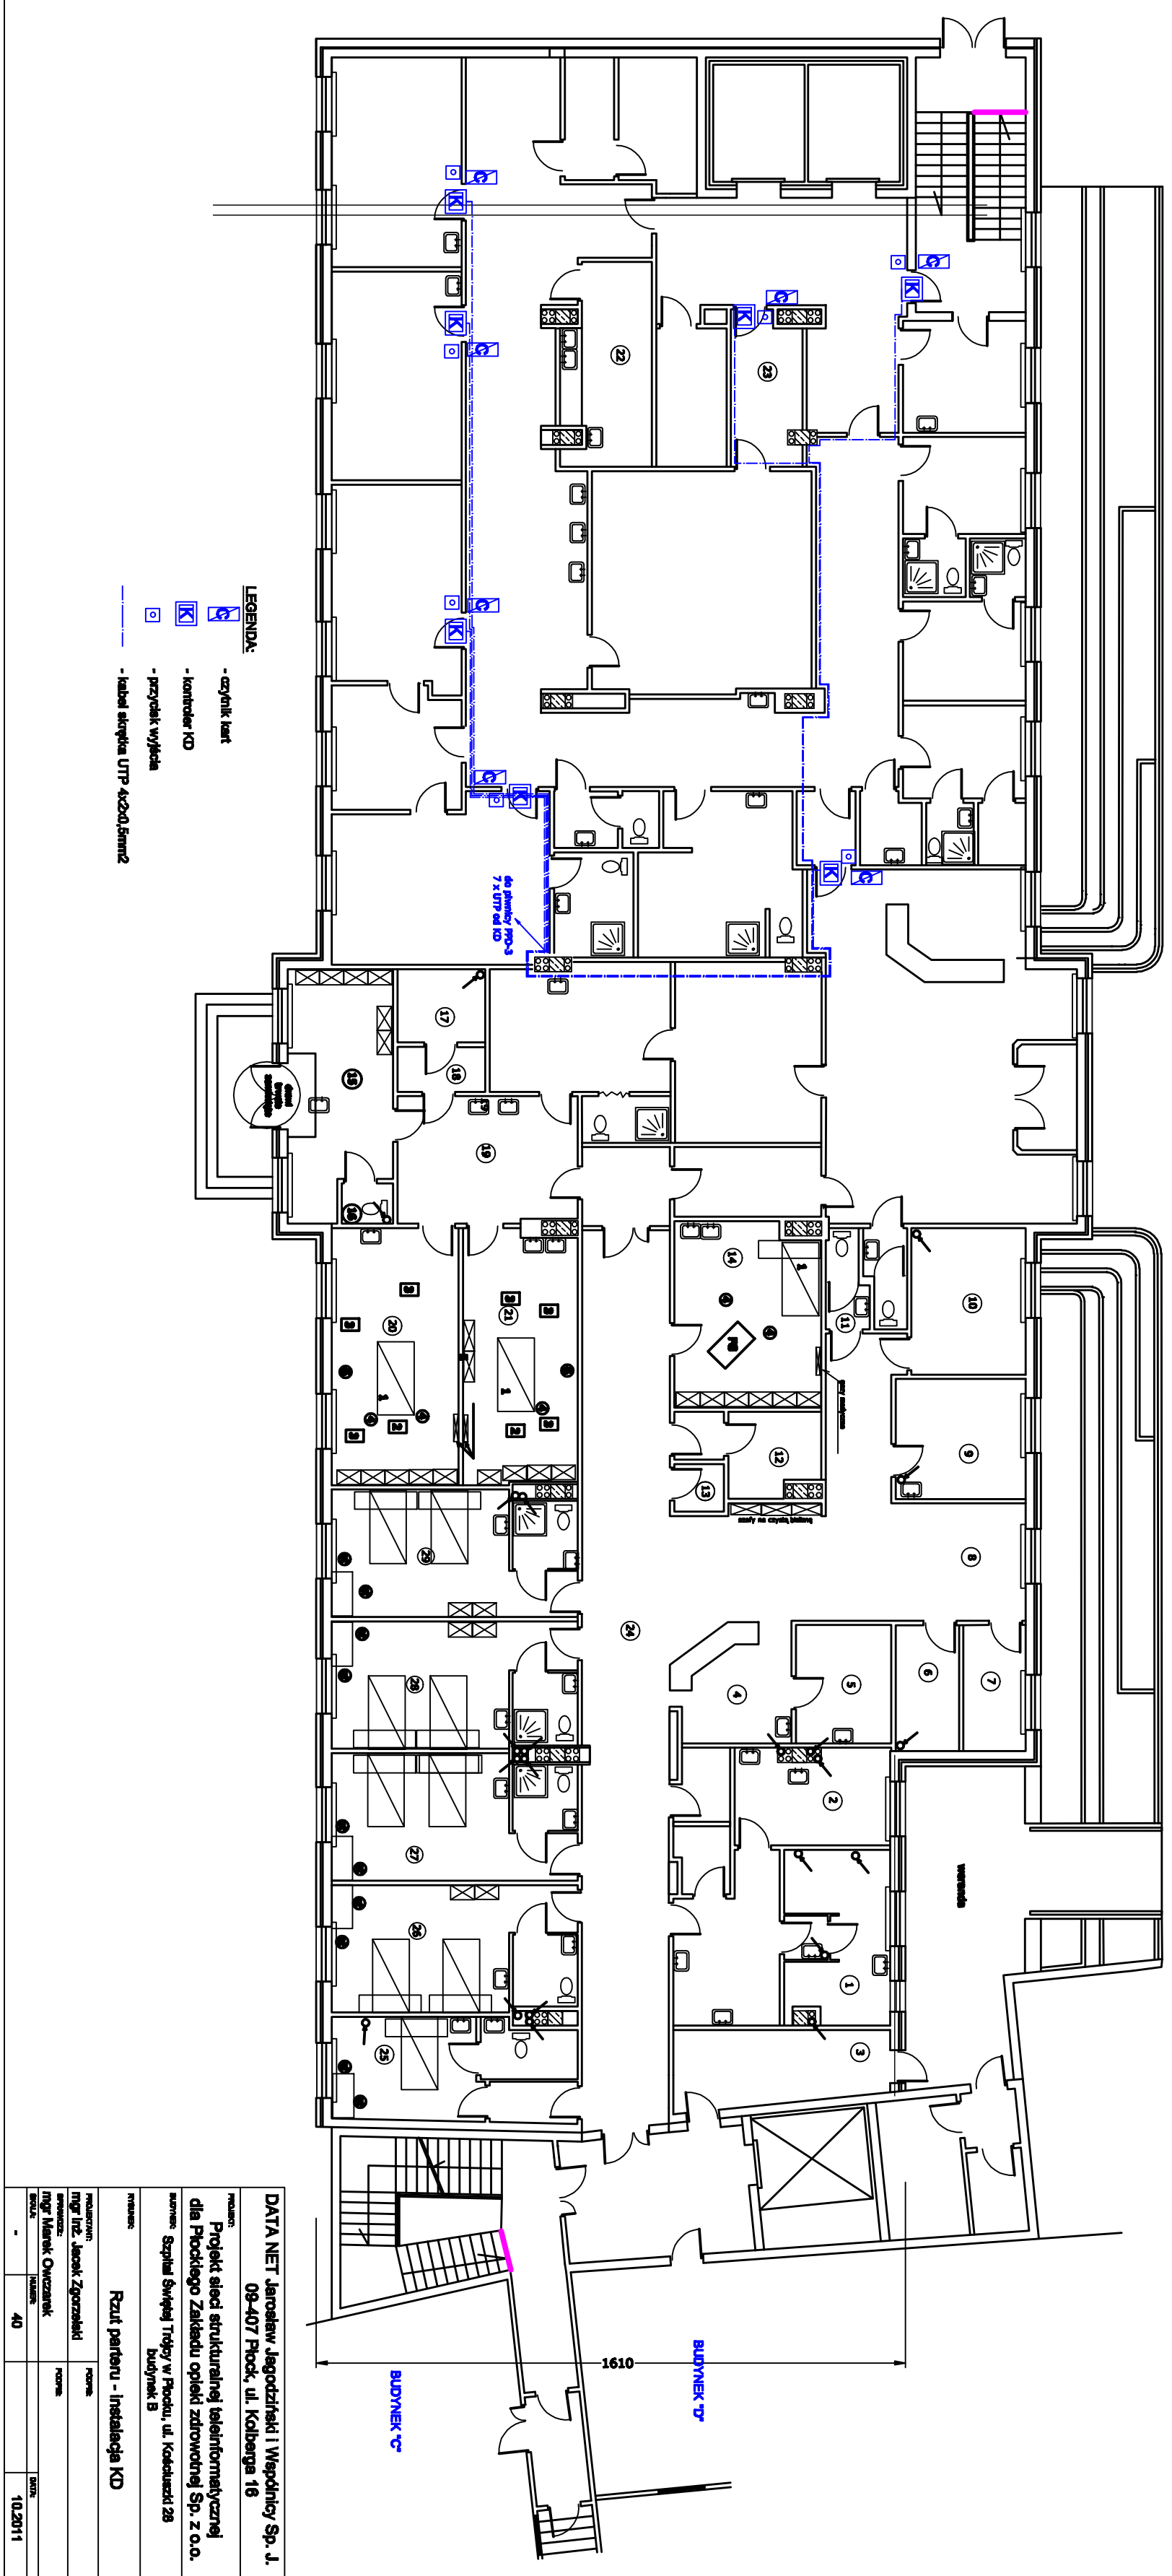

BUDYNEK B - I PIĘTRO

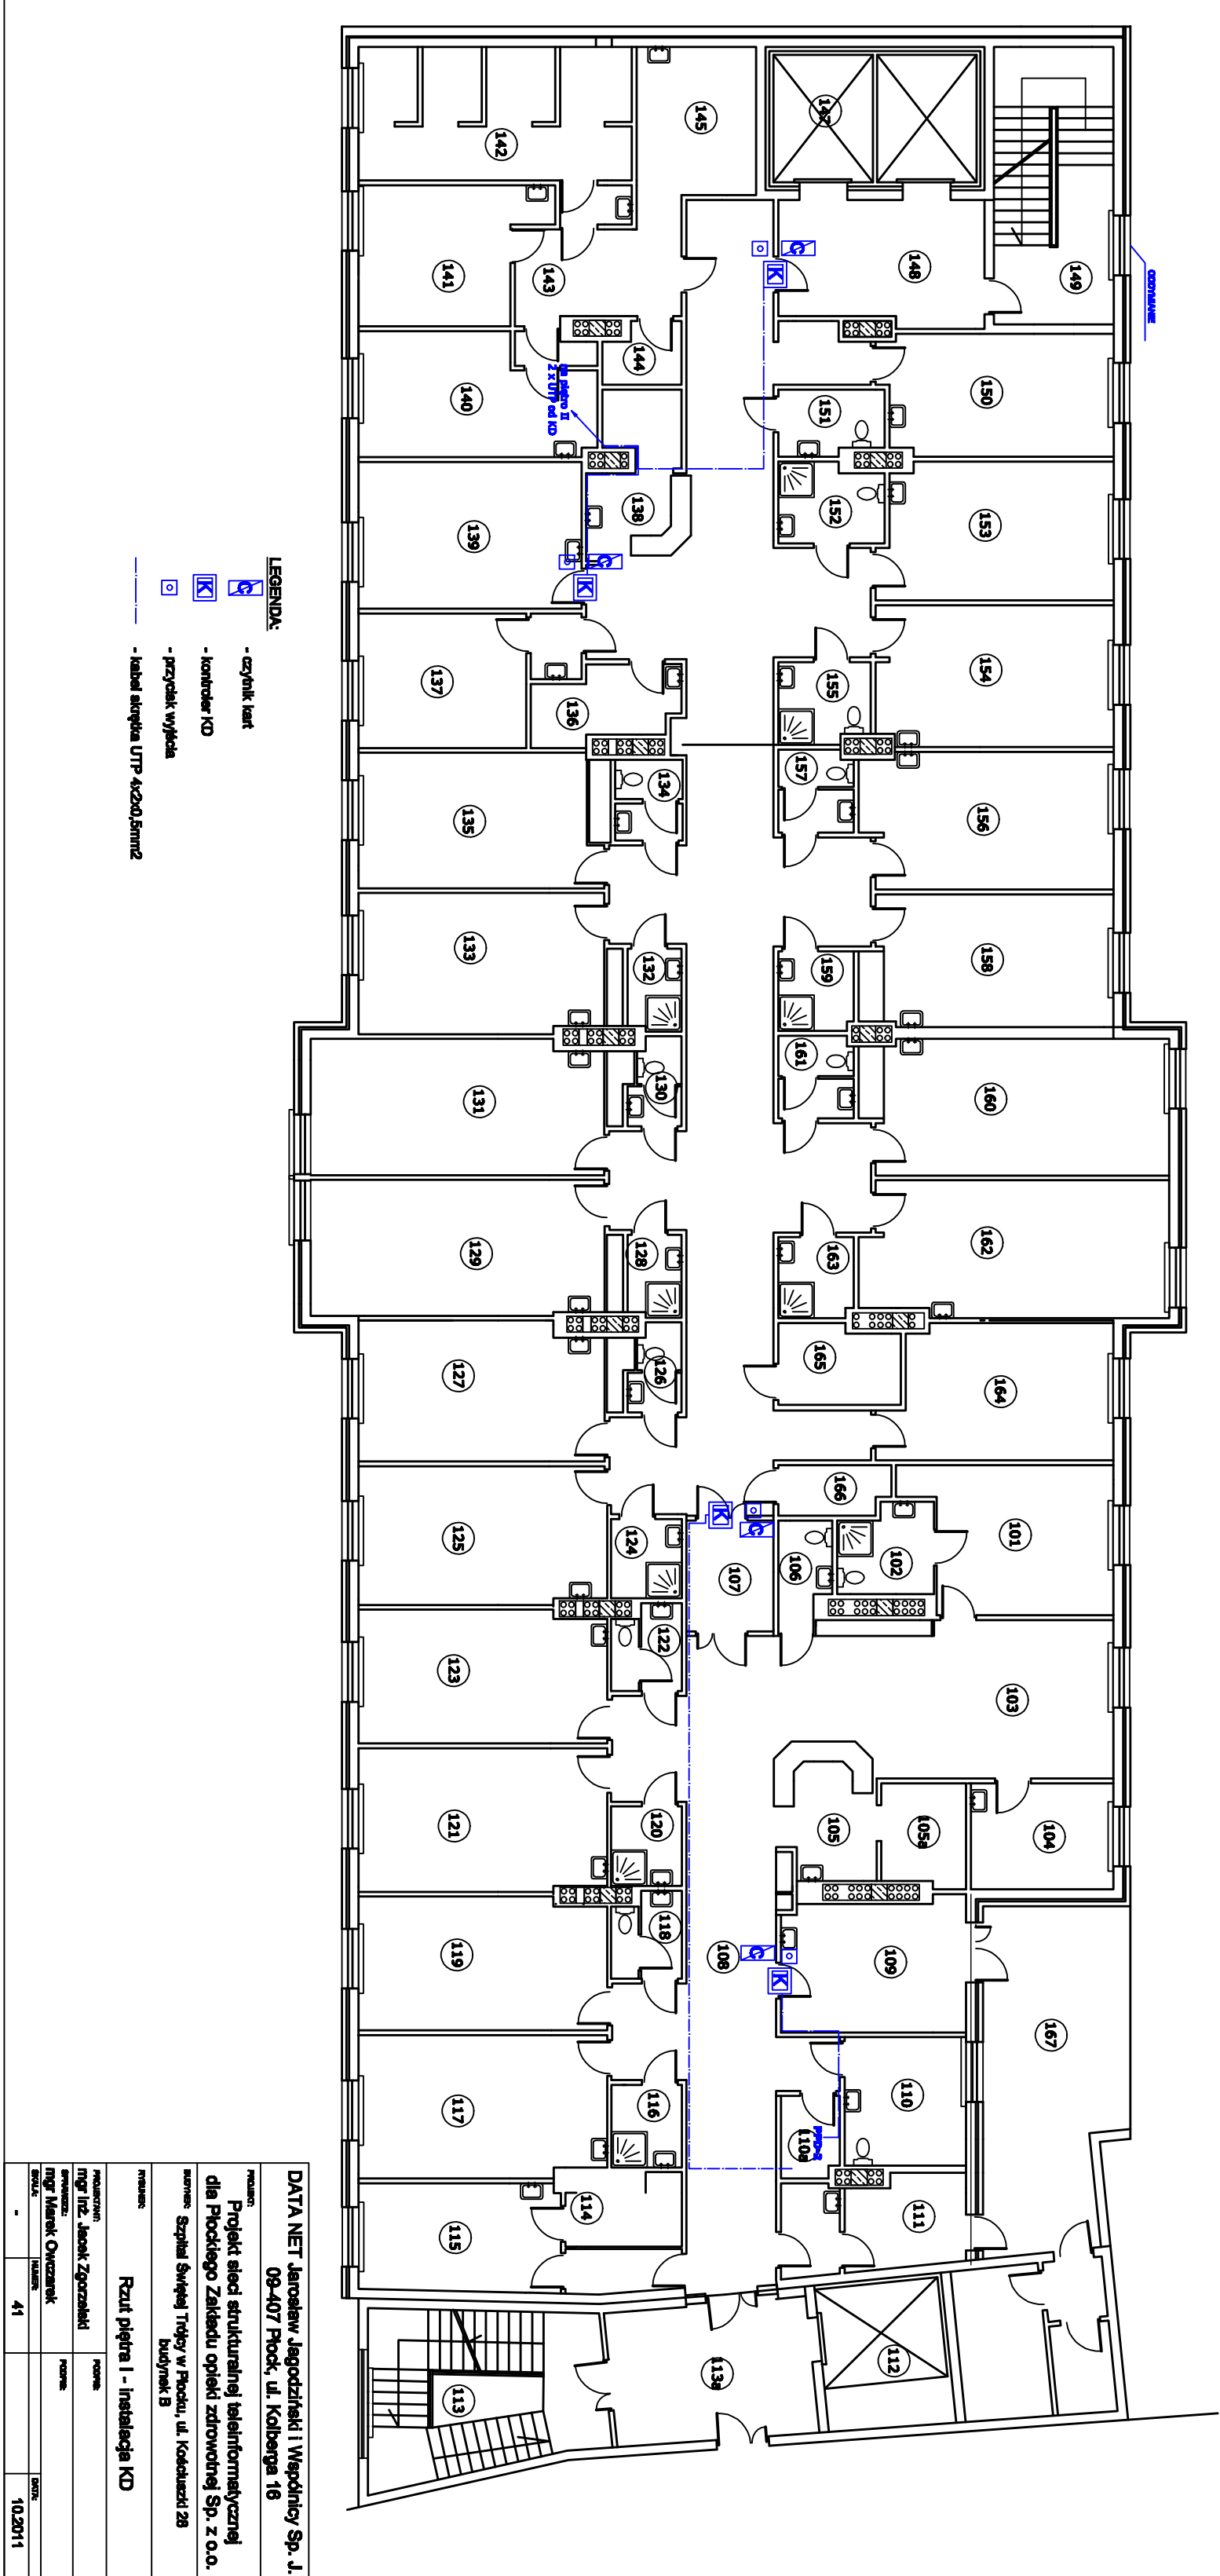

BUDYNEK B - PIWNICA

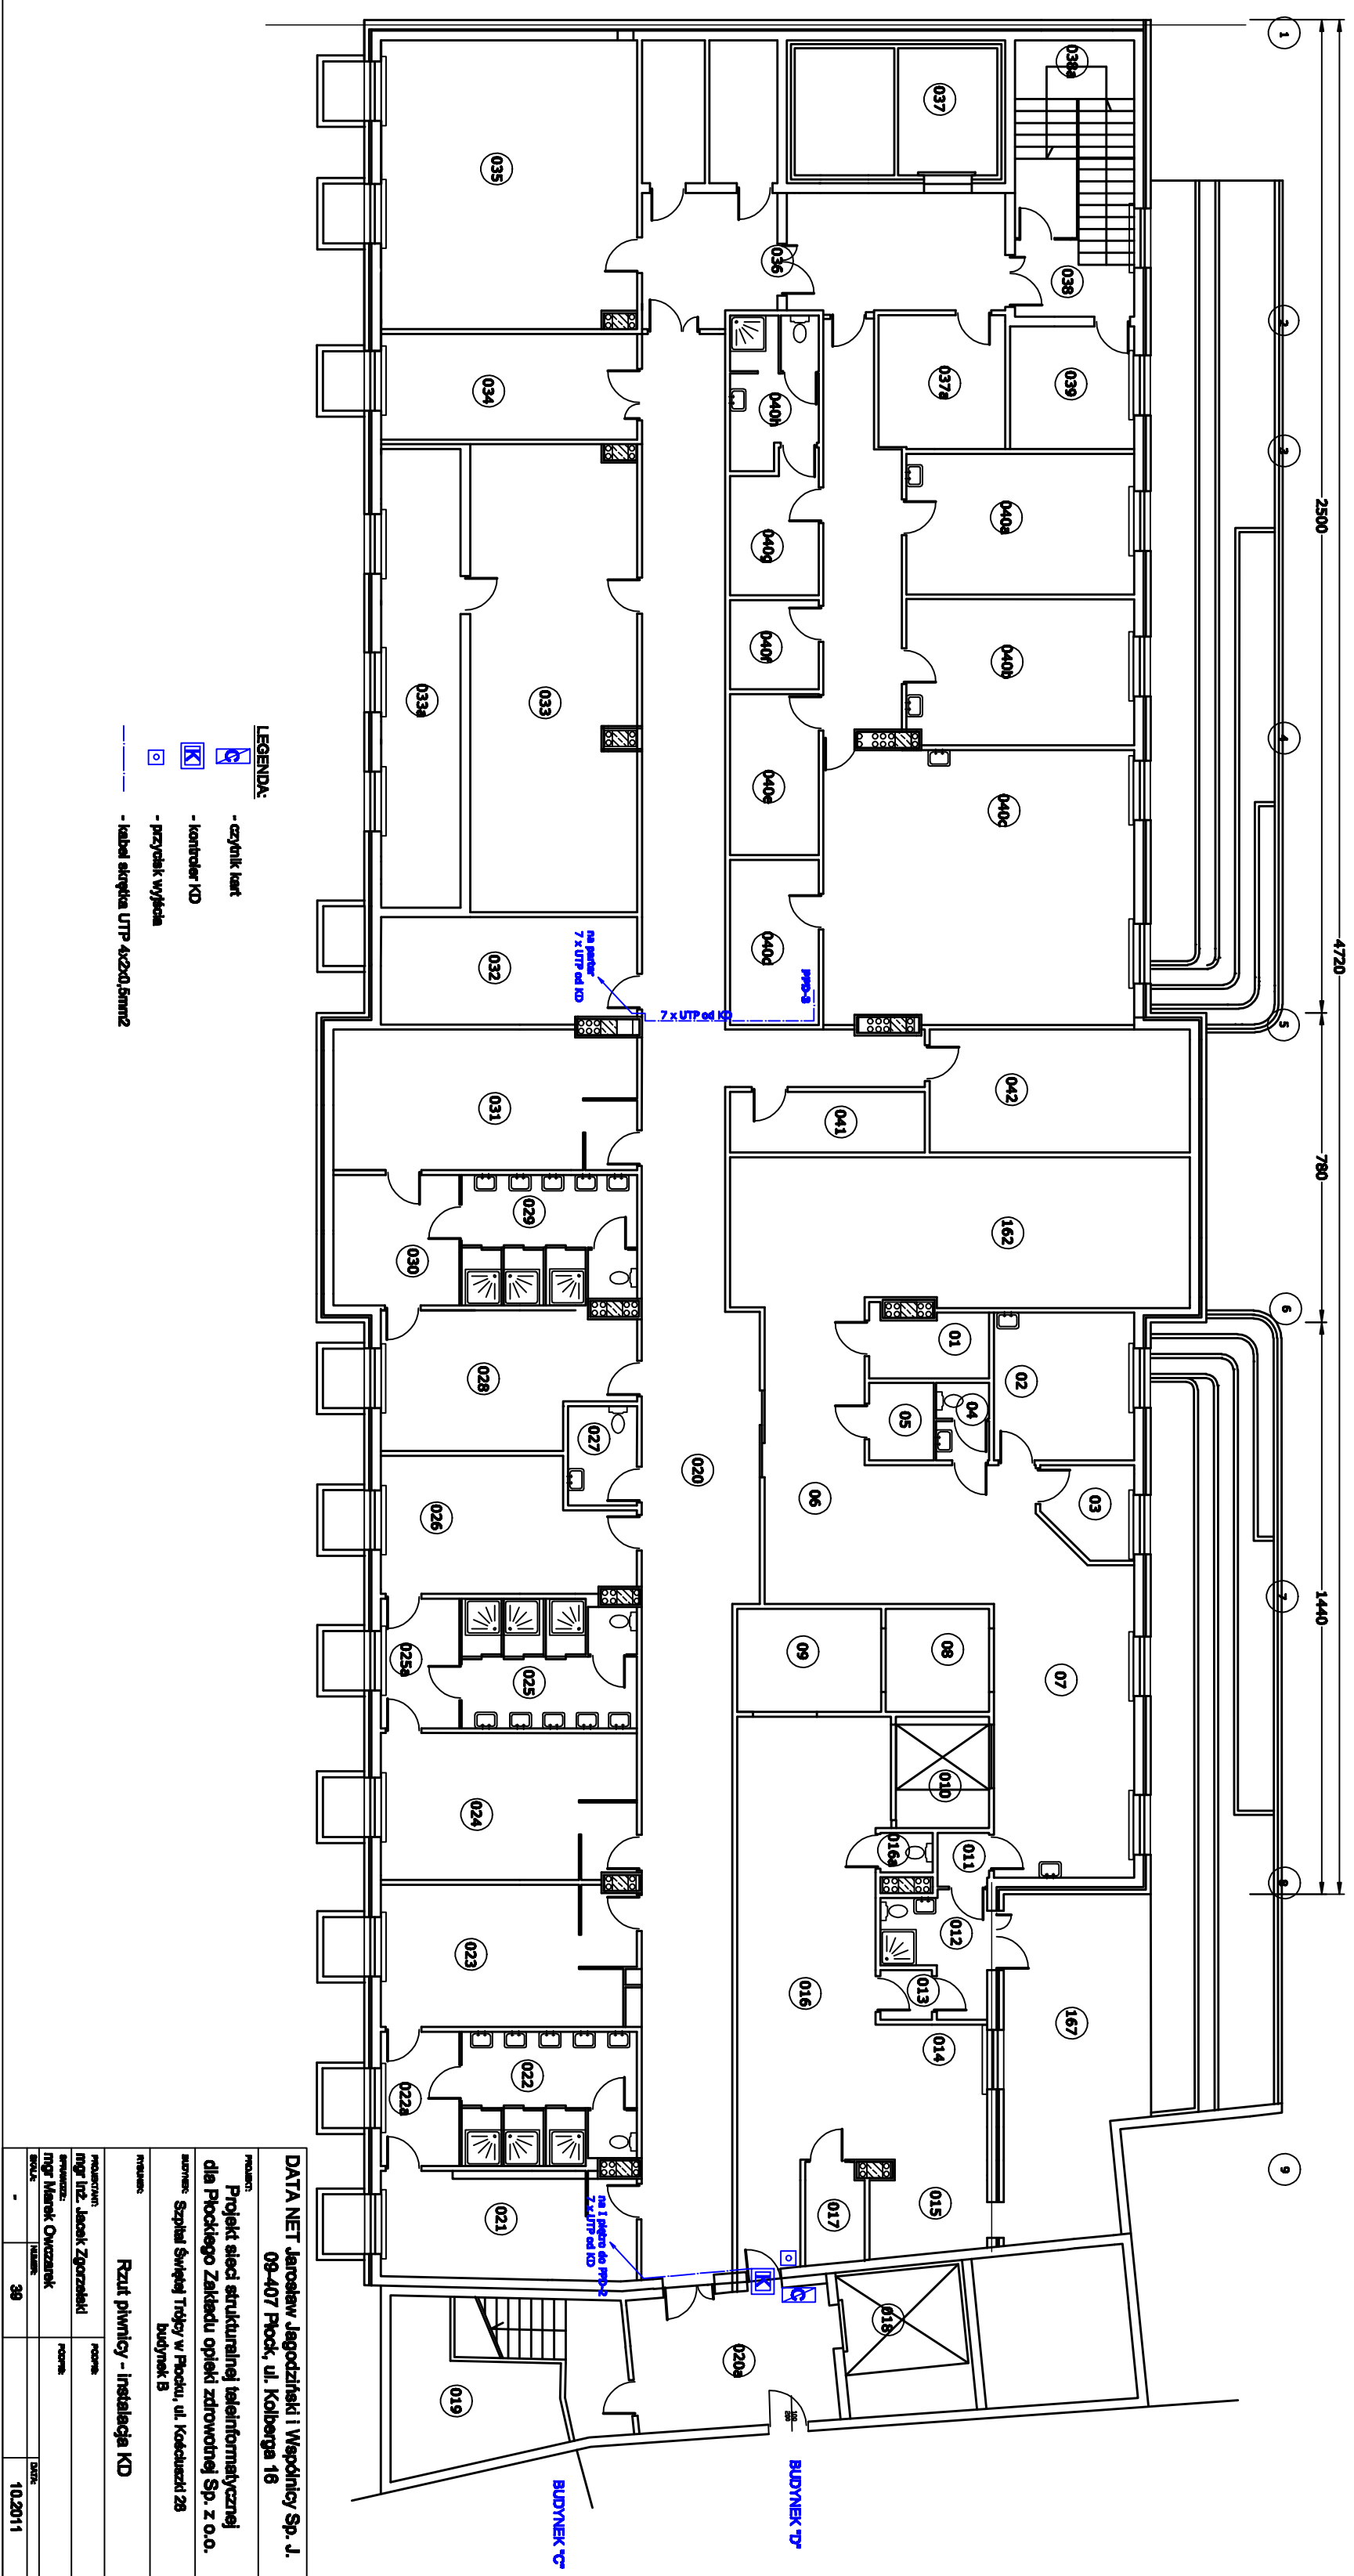

BUDYNEK B - 2 PIĘTRO

