



**budynec H, pietro I**

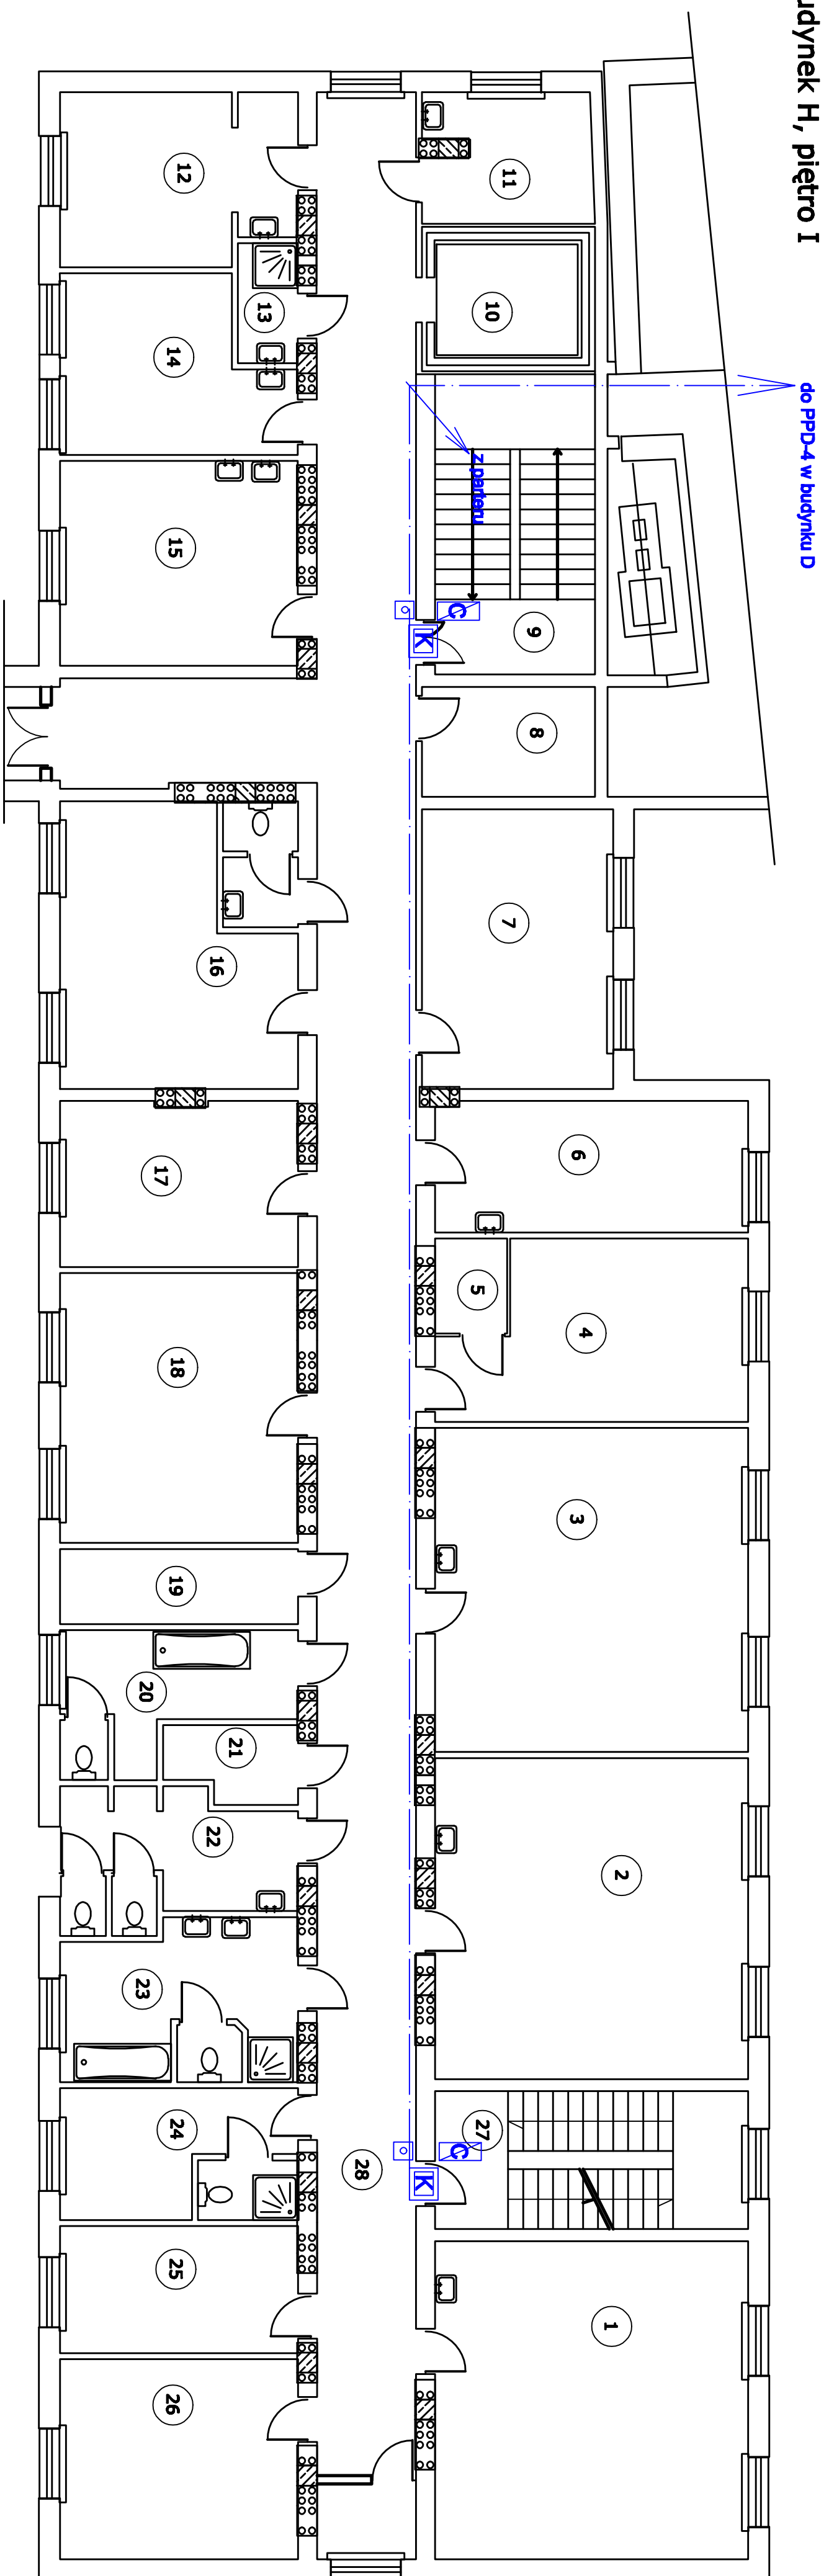


DATA	10.2011

budynek H, poddasze

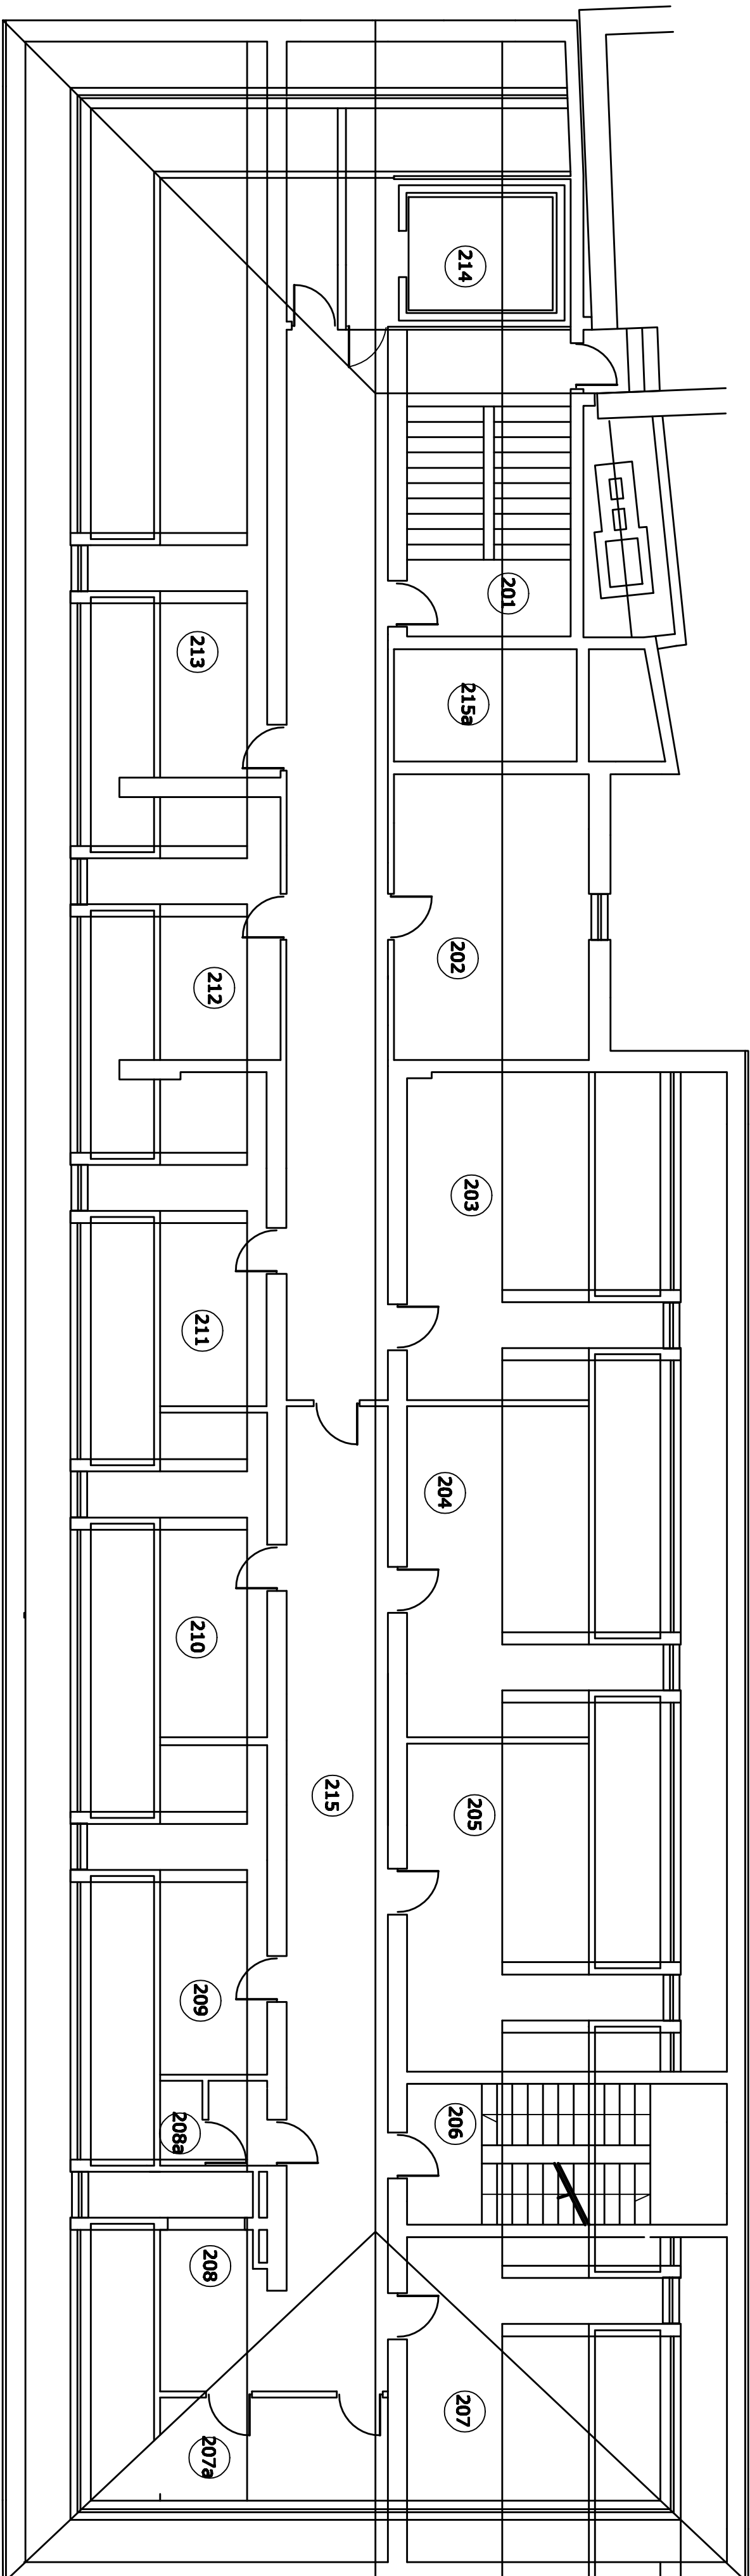

## budynek H, parter

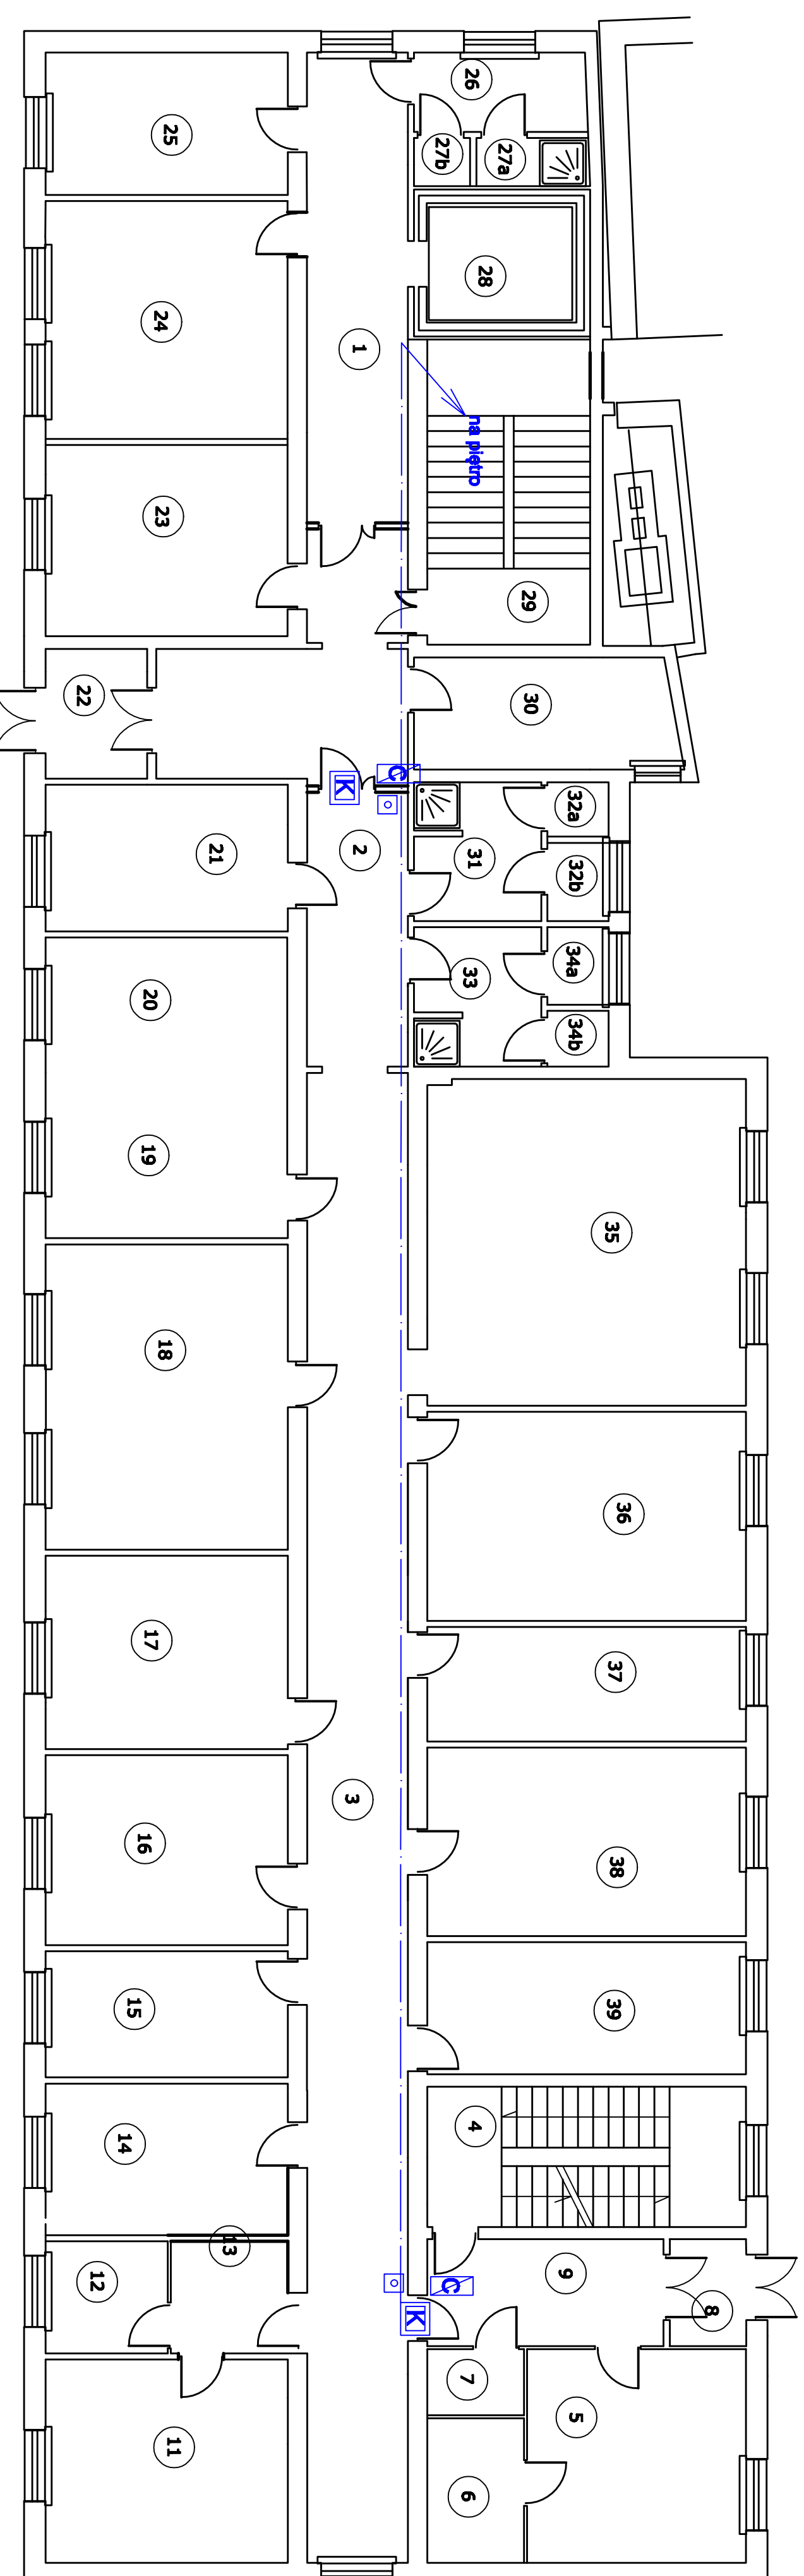[illegible]