



BUDYNEK K - I PIĘTRO

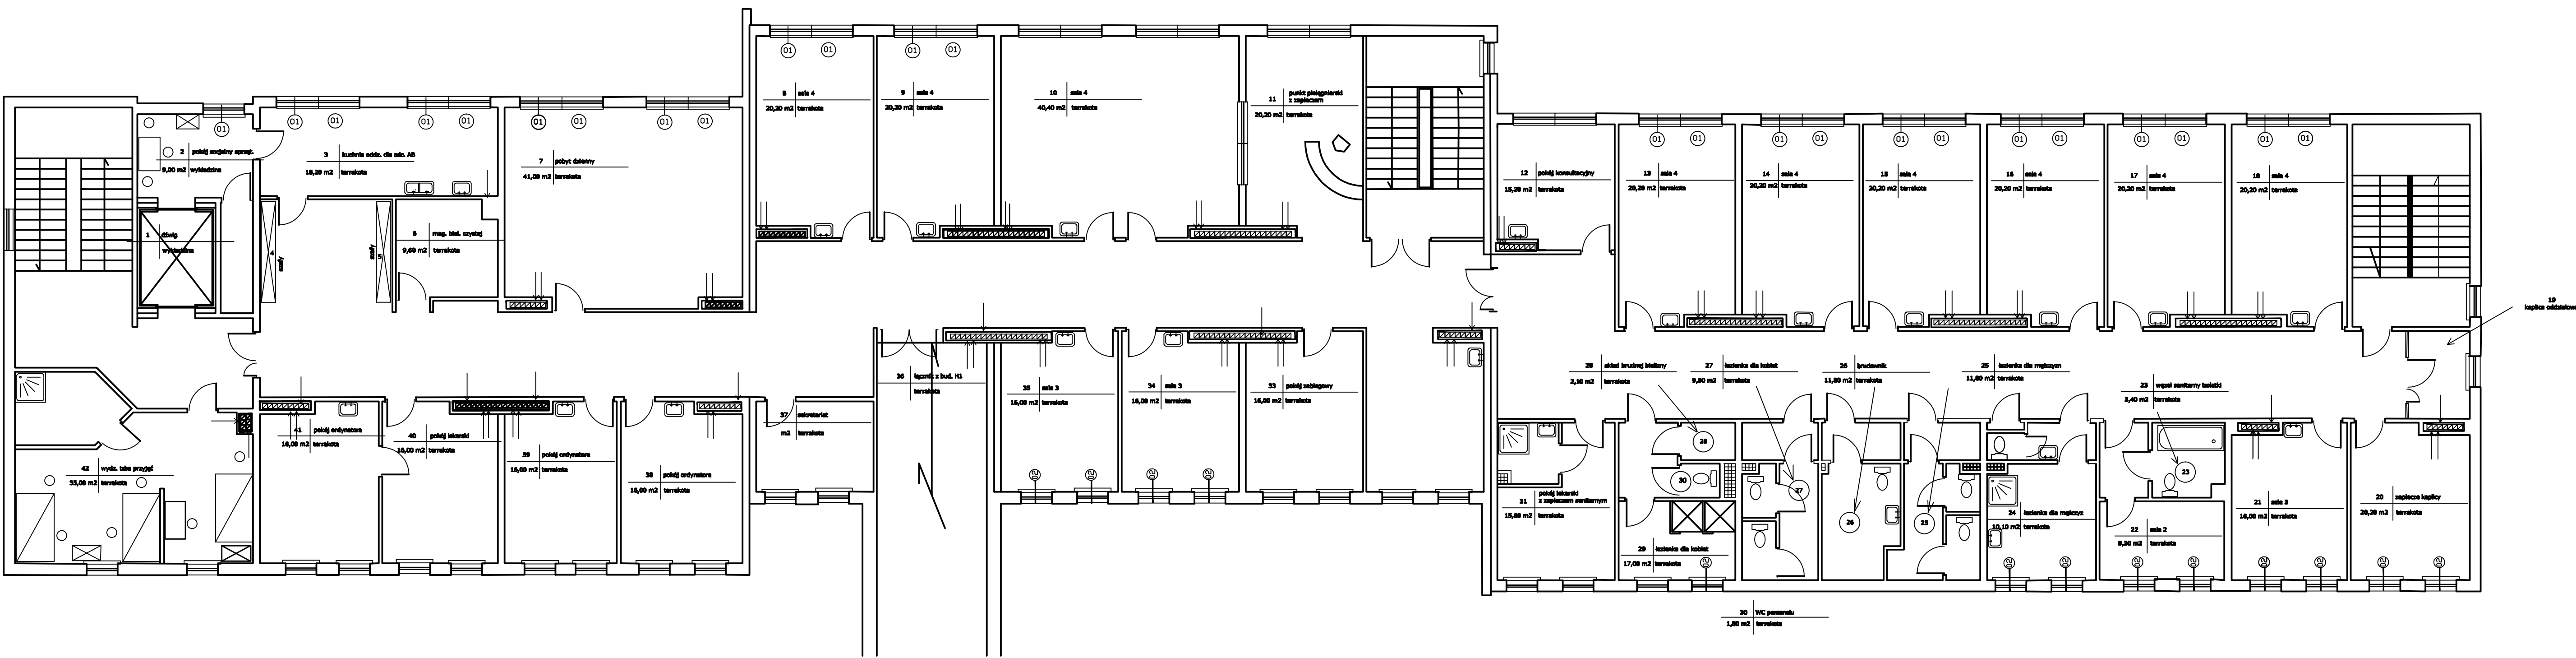


- LEGENDA:
- czytnik kart
  - kontroler KD
  - przycisk wyjścia
  - kabel skrętka UTP 4x2x0,5mm2

BUDYNEK K - PARTER

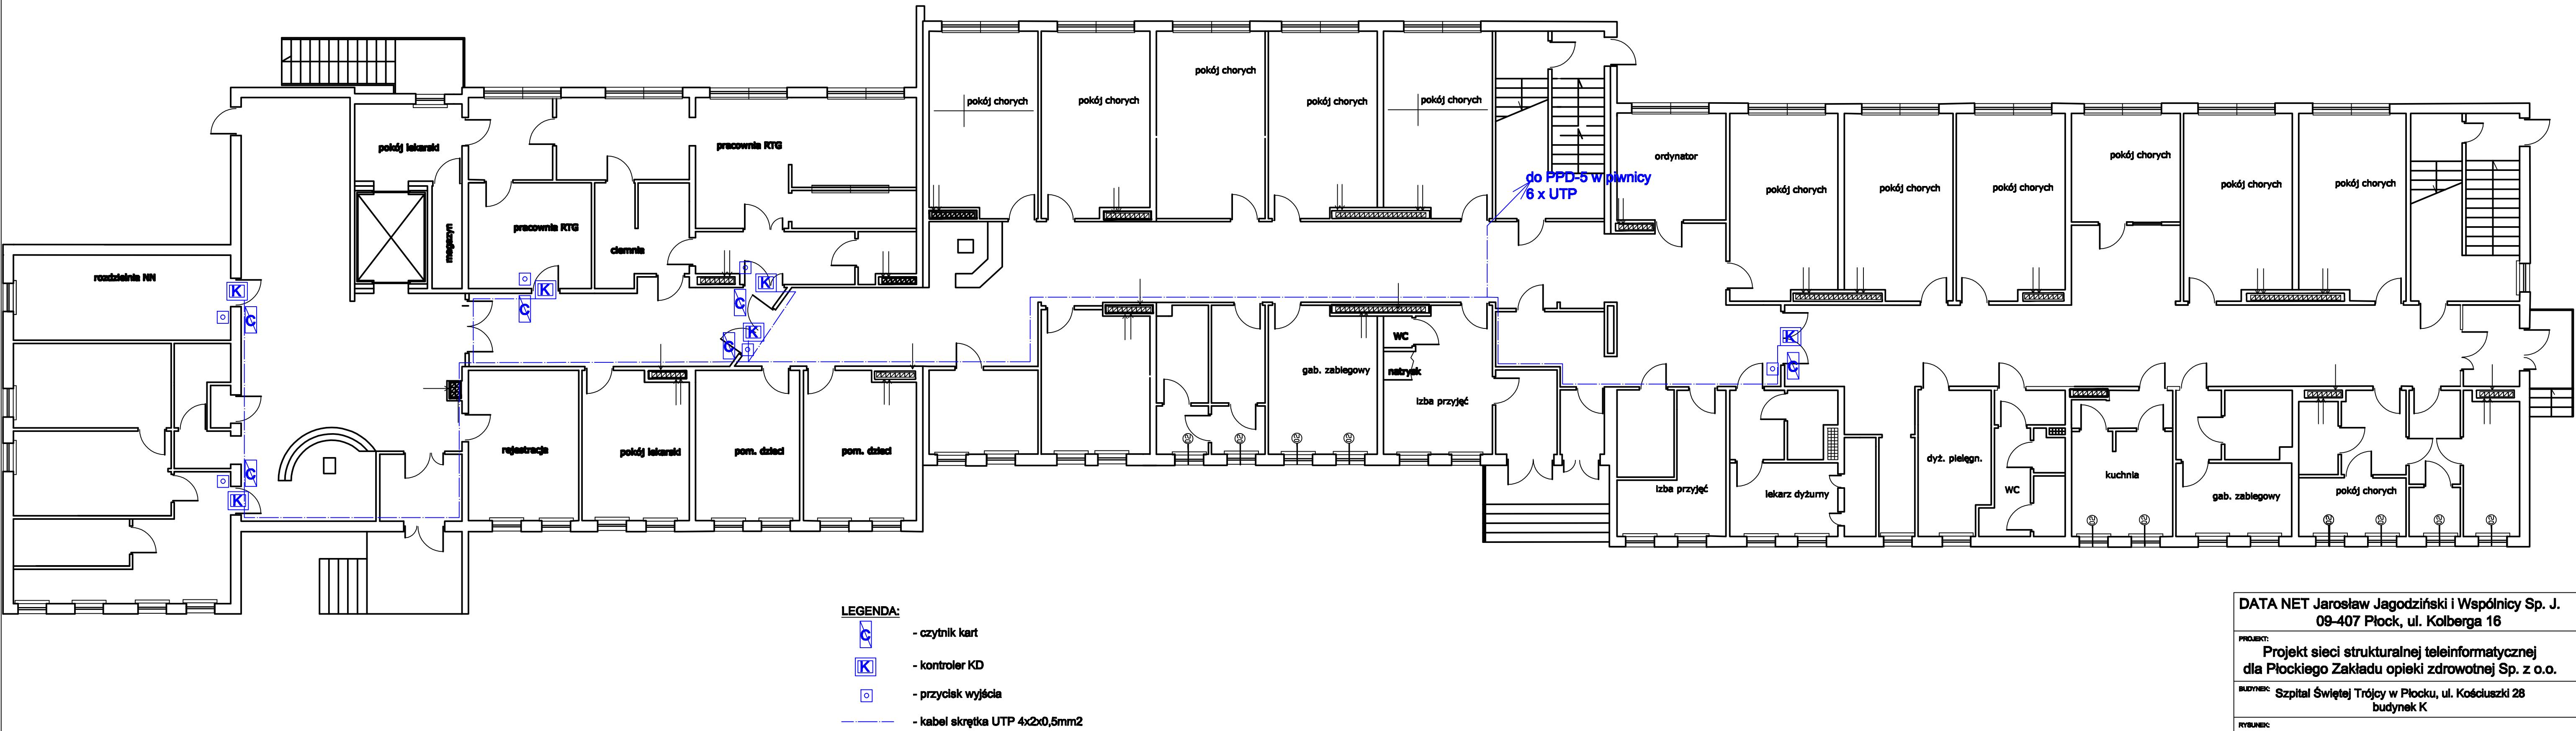

DATA NET Jarosław Jagodziński i Wspólnicy Sp. J. 08-407 Płock, ul. Kołberga 16			
PROJEKT: Projekt sieci strukturalnej teleinformatycznej dla Płockiego Zakładu opieki zdrowotnej Sp. z o.o.			
ZAKŁAD: Szpital Świętej Trójcy w Płocku, ul. Kołkuszki 28 budynek K			
Tytuł: Instalacja KD - rzut parteru			
PROJEKTOWAŁ: mgr inż. Jacek Zgorzecki	POSIADACZ: _____		
WYKONAŁ: mgr Marek Owczarek	POSIADACZ: _____		
SKALA: -	LIŚCI: 46	DATA: 10.2011	

BUDYNEK K - PIWNICA

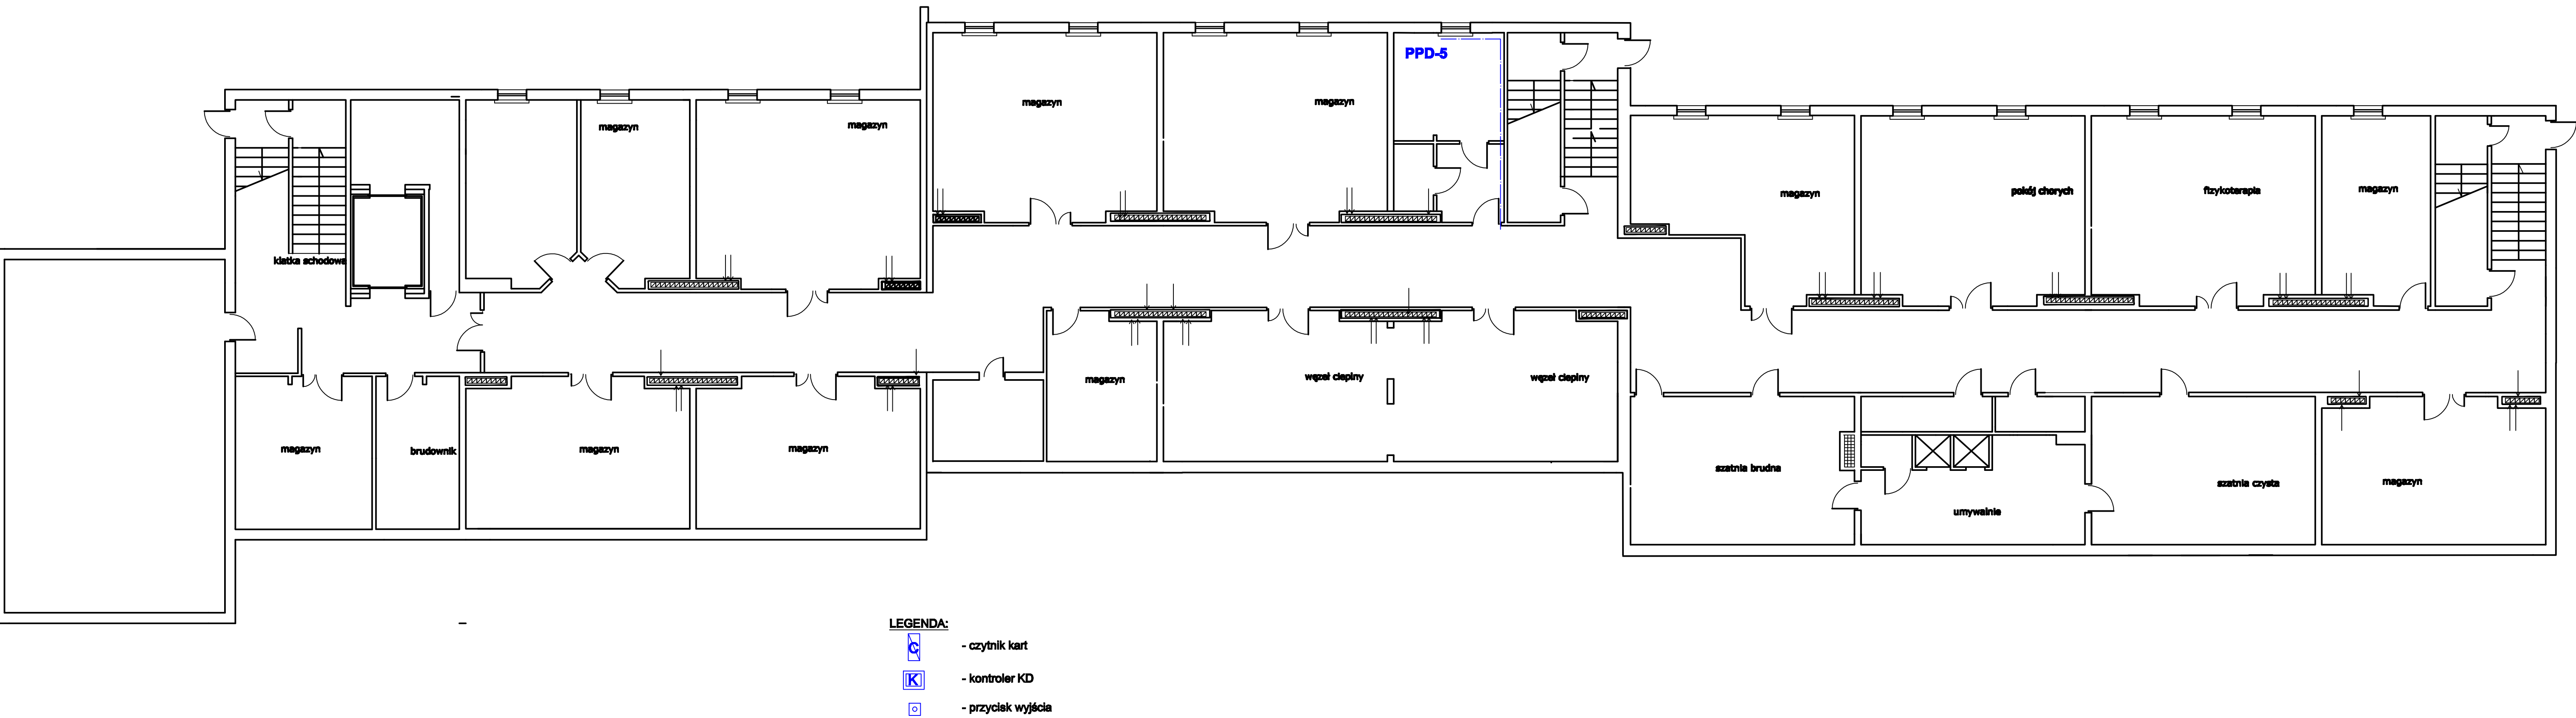

- LEGENDA:
- czytnik kart
  - kontroler KD
  - przycisk wyjścia