


BUDYNEK B - PARTER

UWAGA!
Lokalizację gniazd oraz
umieszczenie kanałów PCV
każdorazowo, przed montażem,
uzgodnić z personelem szpitala!

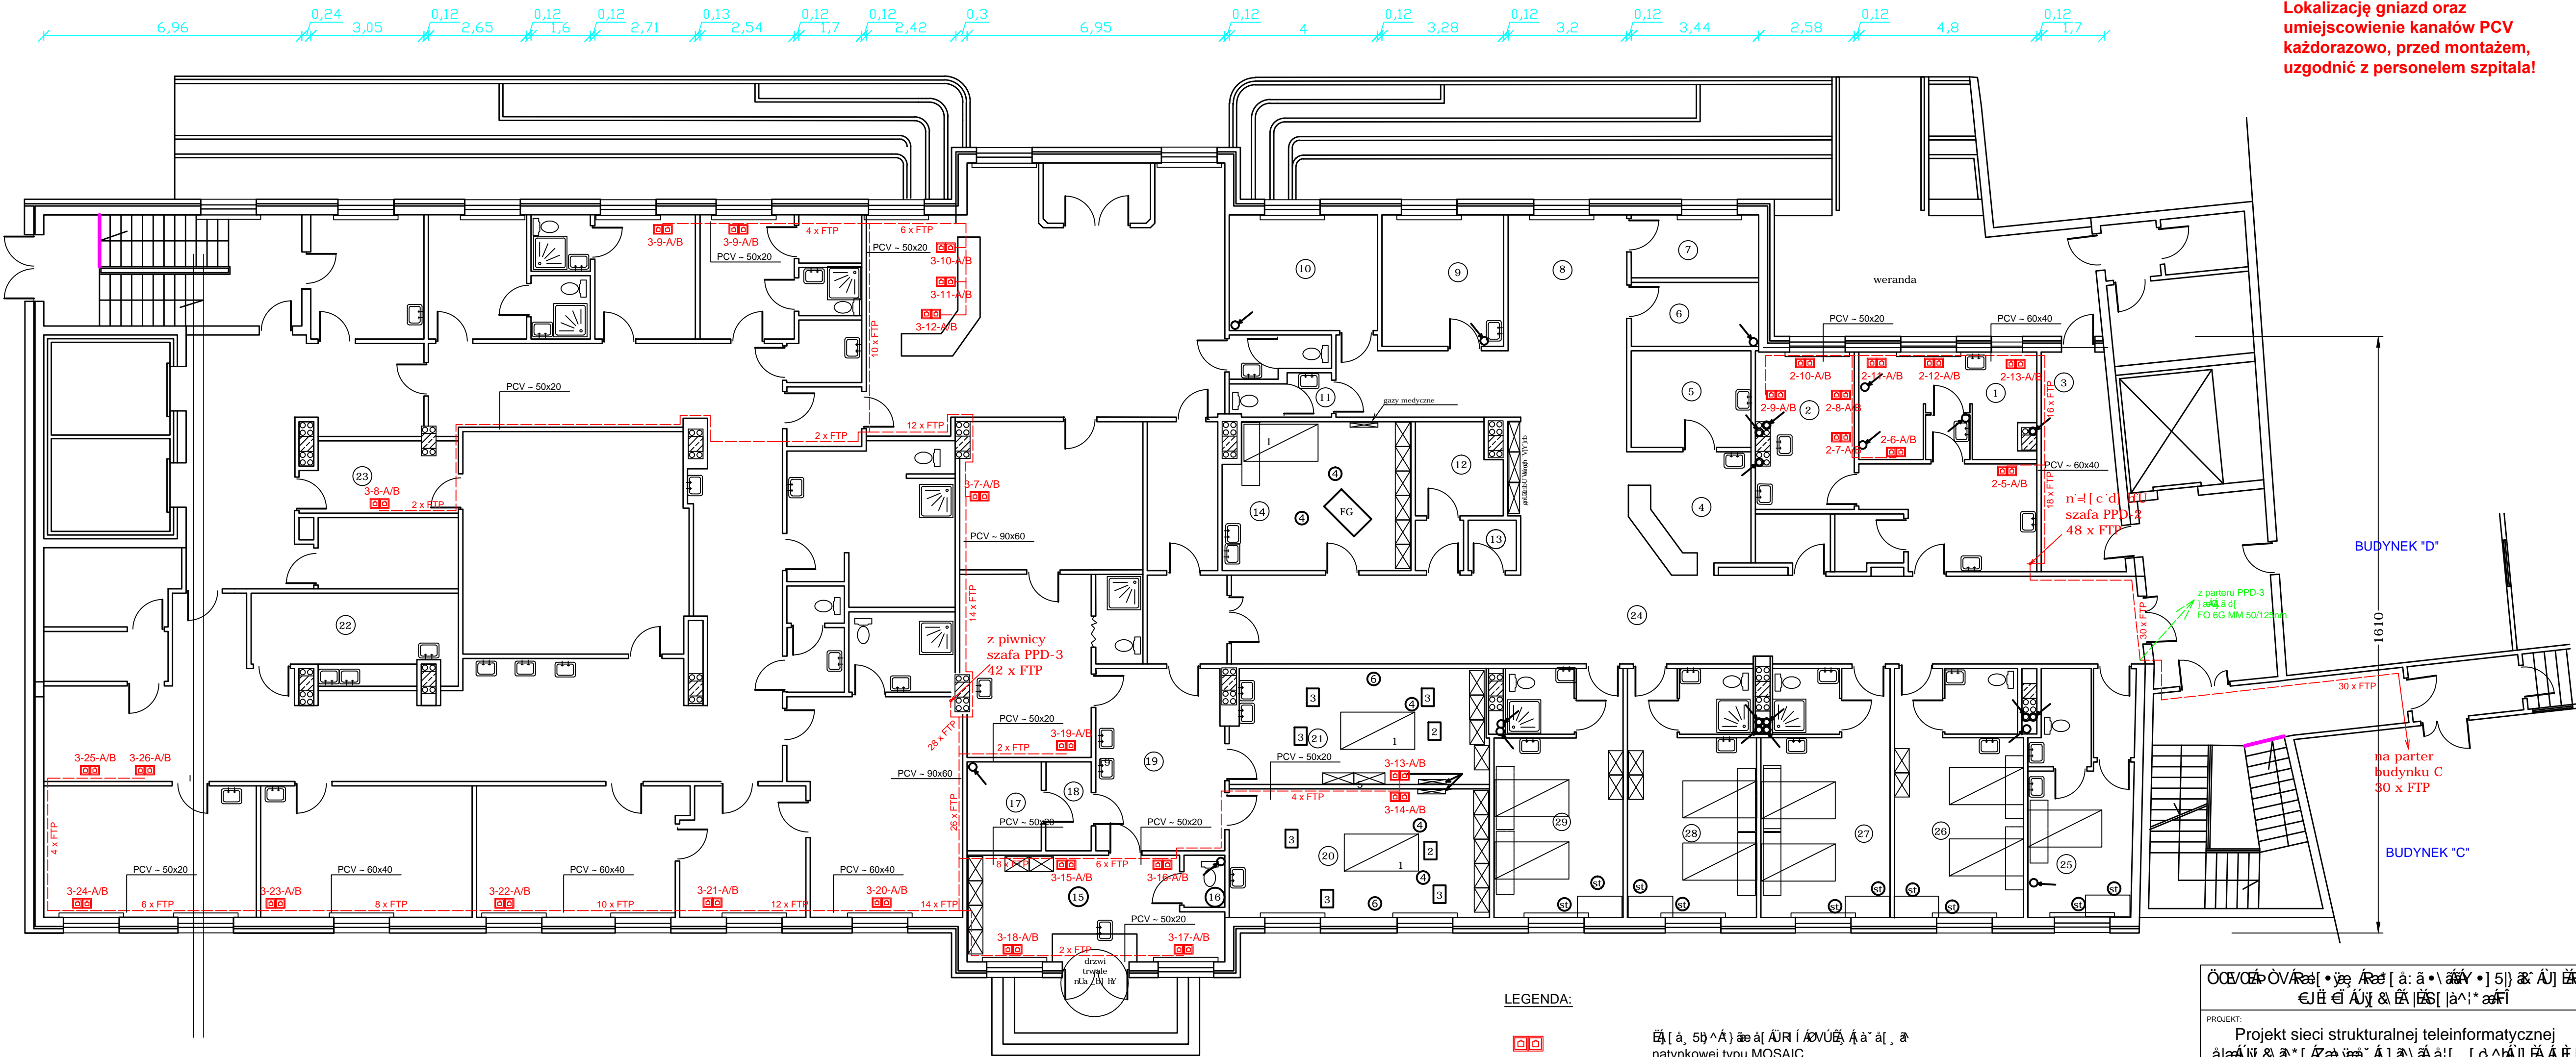

LEGENDA:

- 2 x FTP
- PCV ~ 150x60mm

PROJEKT: Projekt sieci strukturalnej teleinformatycznej			
BUDYNEK: Budynek B			
RYSUNEK: Plan strukturalny			
PROJEKTANT: mgr Marek Owczarek		PODPIS:	
SKALA: 1:100		DATA: 10.2011	