


BUDYNEK B - 2 PIĘTRO

UWAGA!
Lokalizację gniazd oraz
umieszczenie kanałów PCV
każdorazowo, przed montażem,
uzgodnić z personelem szpitala!

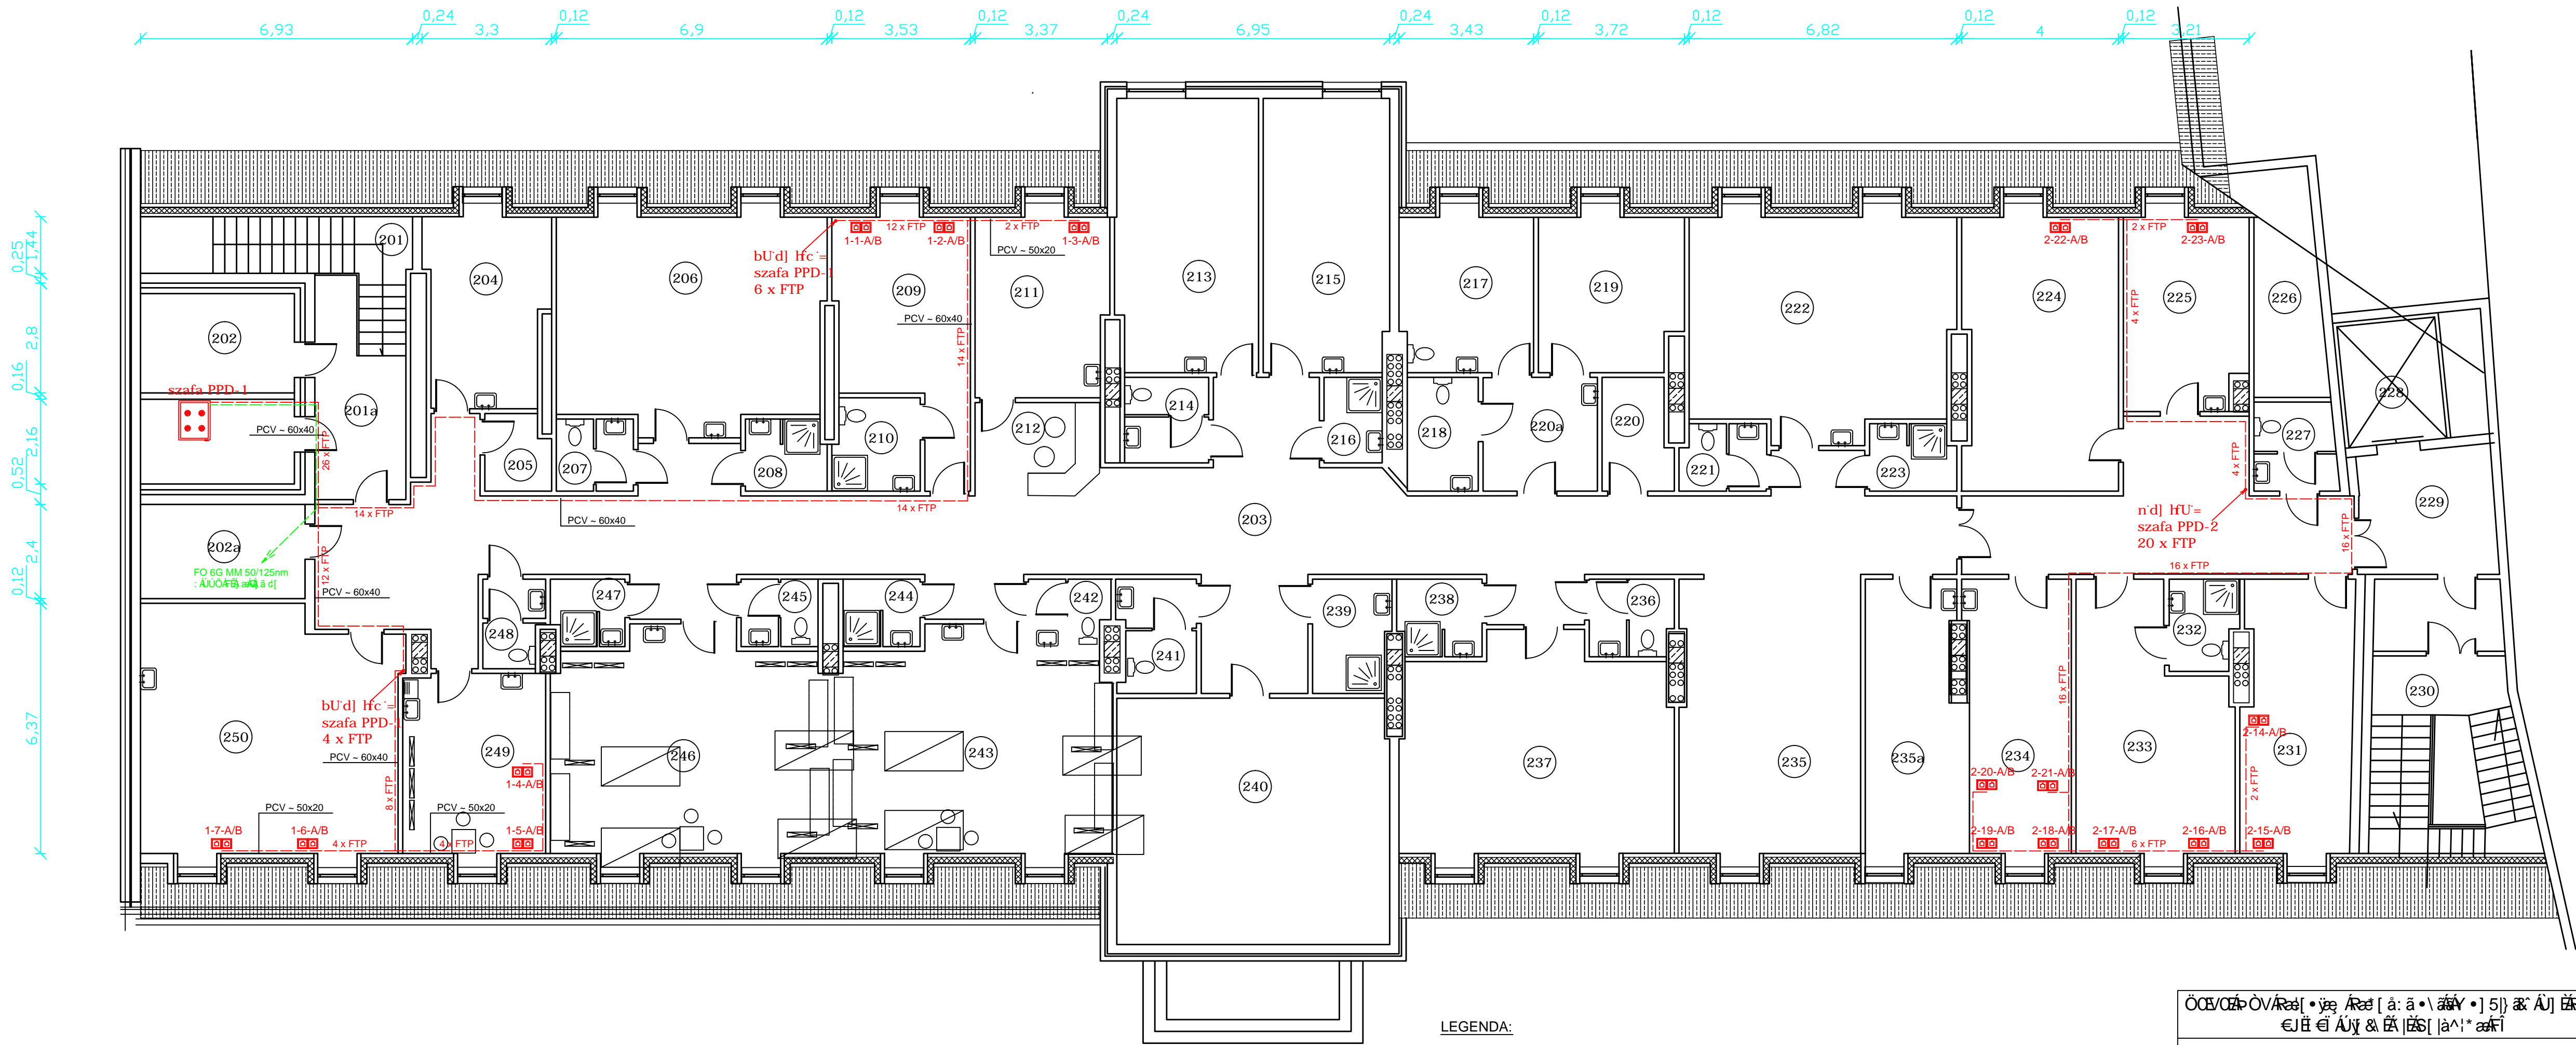

LEGENDA:

- 2 x FTP
- PCV - 150x60mm

OBSŁUGA: mgr inż. [imię i nazwisko]		
PROJEKT: Projekt sieci strukturalnej teleinformatycznej		
BUDYNEK: Ulica, adres, miasto, województwo		
RYSUNEK: Ulica, adres, miasto, województwo		
PROJEKTANT:	PODPIS:	
mgr Marek Owczarek		
SKALA:	NUMER:	DATA:
1:100	6	10.2011