


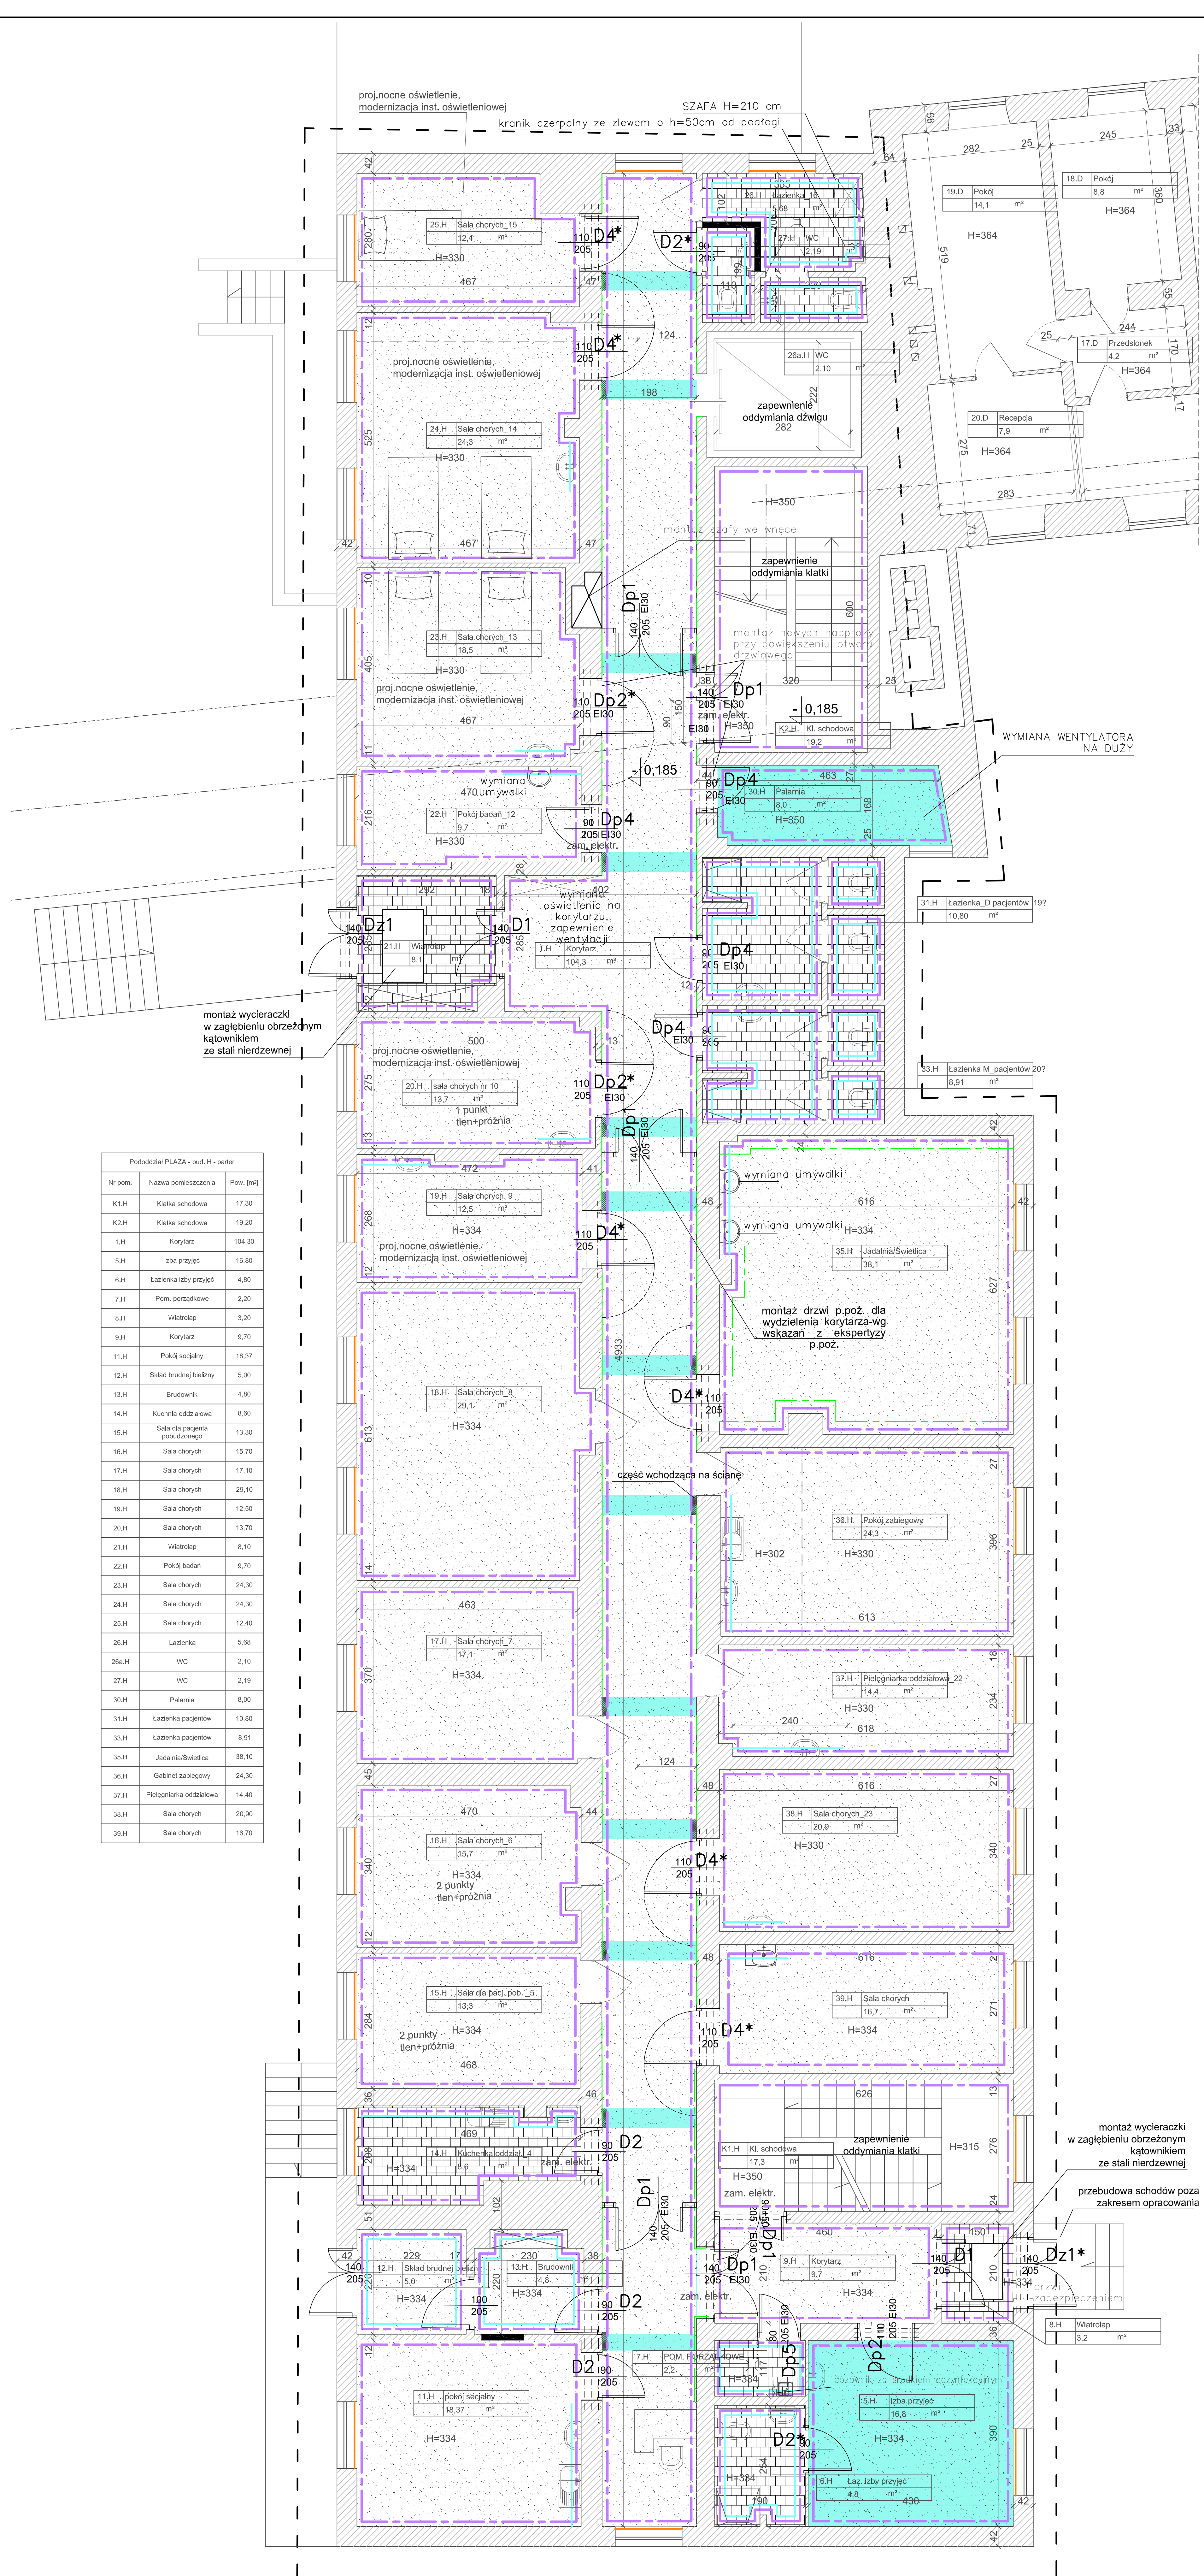

Pododdział PLAZA - bud. H - parter		
Nr pom.	Nazwa pomieszczenia	Pow. [m²]
K1.H	Klatka schodowa	17,30
K2.H	Klatka schodowa	19,20
1.H	Korytarz	104,30
5.H	Izba przyjęć	16,80
6.H	Łazienka izby przyjęć	4,80
7.H	Pom. porządkowe	2,20
8.H	Wiatrołap	3,20
9.H	Korytarz	9,70
11.H	Pokój socjalny	18,37
12.H	Skład brudnej bielizny	5,00
13.H	Brudownik	4,80
14.H	Kuchnia oddziałowa	8,60
15.H	Sala dla pacjenta pobudzonego	13,30
16.H	Sala chorych	15,70
17.H	Sala chorych	17,10
18.H	Sala chorych	29,10
19.H	Sala chorych	12,50
20.H	Sala chorych	13,70
21.H	Wiatrołap	8,10
22.H	Pokój badań	9,70
23.H	Sala chorych	24,30
24.H	Sala chorych	24,30
25.H	Sala chorych	12,40
26.H	Łazienka	5,68
26a.H	WC	2,10
27.H	WC	2,19
30.H	Palarnia	8,00
31.H	Łazienka pacjentów	10,80
33.H	Łazienka pacjentów	8,91
35.H	Jadalnia/Swietlica	38,10
36.H	Gabinet zabiegowy	24,30
37.H	Pielęgniarnia oddziałowa	14,40
38.H	Sala chorych	20,90
39.H	Sala chorych	16,70

BUDYNEK H_PARTER_PSYCHIATRIA

PROJEKT REMONTU WYBRANYCH ODDZIAŁÓW BUD. SZPITALA SW. TRÓJCY		LÓDŹ, UL. PIOTRKOWSKA 45, TEL. (42) 630 17 84		ARTA		nr. 2.00	
ODDZIAŁ PSYCHIATRYCZNY + PLAZA		ul. KOSCIUSZKI 28		ul. KOSCIUSZKI 28		100-402 PŁOCK	
ARCHITEKTURA		1025 GMINA PŁOCK		1025 GMINA PŁOCK		1025 GMINA PŁOCK	
BUD. H-RZUT PARTERU		BUD. H-RZUT PARTERU		BUD. H-RZUT PARTERU		BUD. H-RZUT PARTERU	
ODDZIAŁ PSYCHIATRII - STAN PROJEKTOWANY		ODDZIAŁ PSYCHIATRII - STAN PROJEKTOWANY		ODDZIAŁ PSYCHIATRII - STAN PROJEKTOWANY		ODDZIAŁ PSYCHIATRII - STAN PROJEKTOWANY	
PROJEKTOWAŁ		mgr inż. arch. DANIELA WŁODARSKA		mgr inż. arch. DANIELA WŁODARSKA		mgr inż. arch. DANIELA WŁODARSKA	
KONSULTACJA		mgr inż. arch. ADRIANA ZŁOTOWSKA		mgr inż. arch. ADRIANA ZŁOTOWSKA		mgr inż. arch. ADRIANA ZŁOTOWSKA	
SPRACOWAŁ		mgr inż. arch. ROBERT KUBA		mgr inż. arch. ROBERT KUBA		mgr inż. arch. ROBERT KUBA	
DATA		11.2017		11.2017		11.2017	
SKALA		1:50		1:50		1:50	
5		5		5		5	