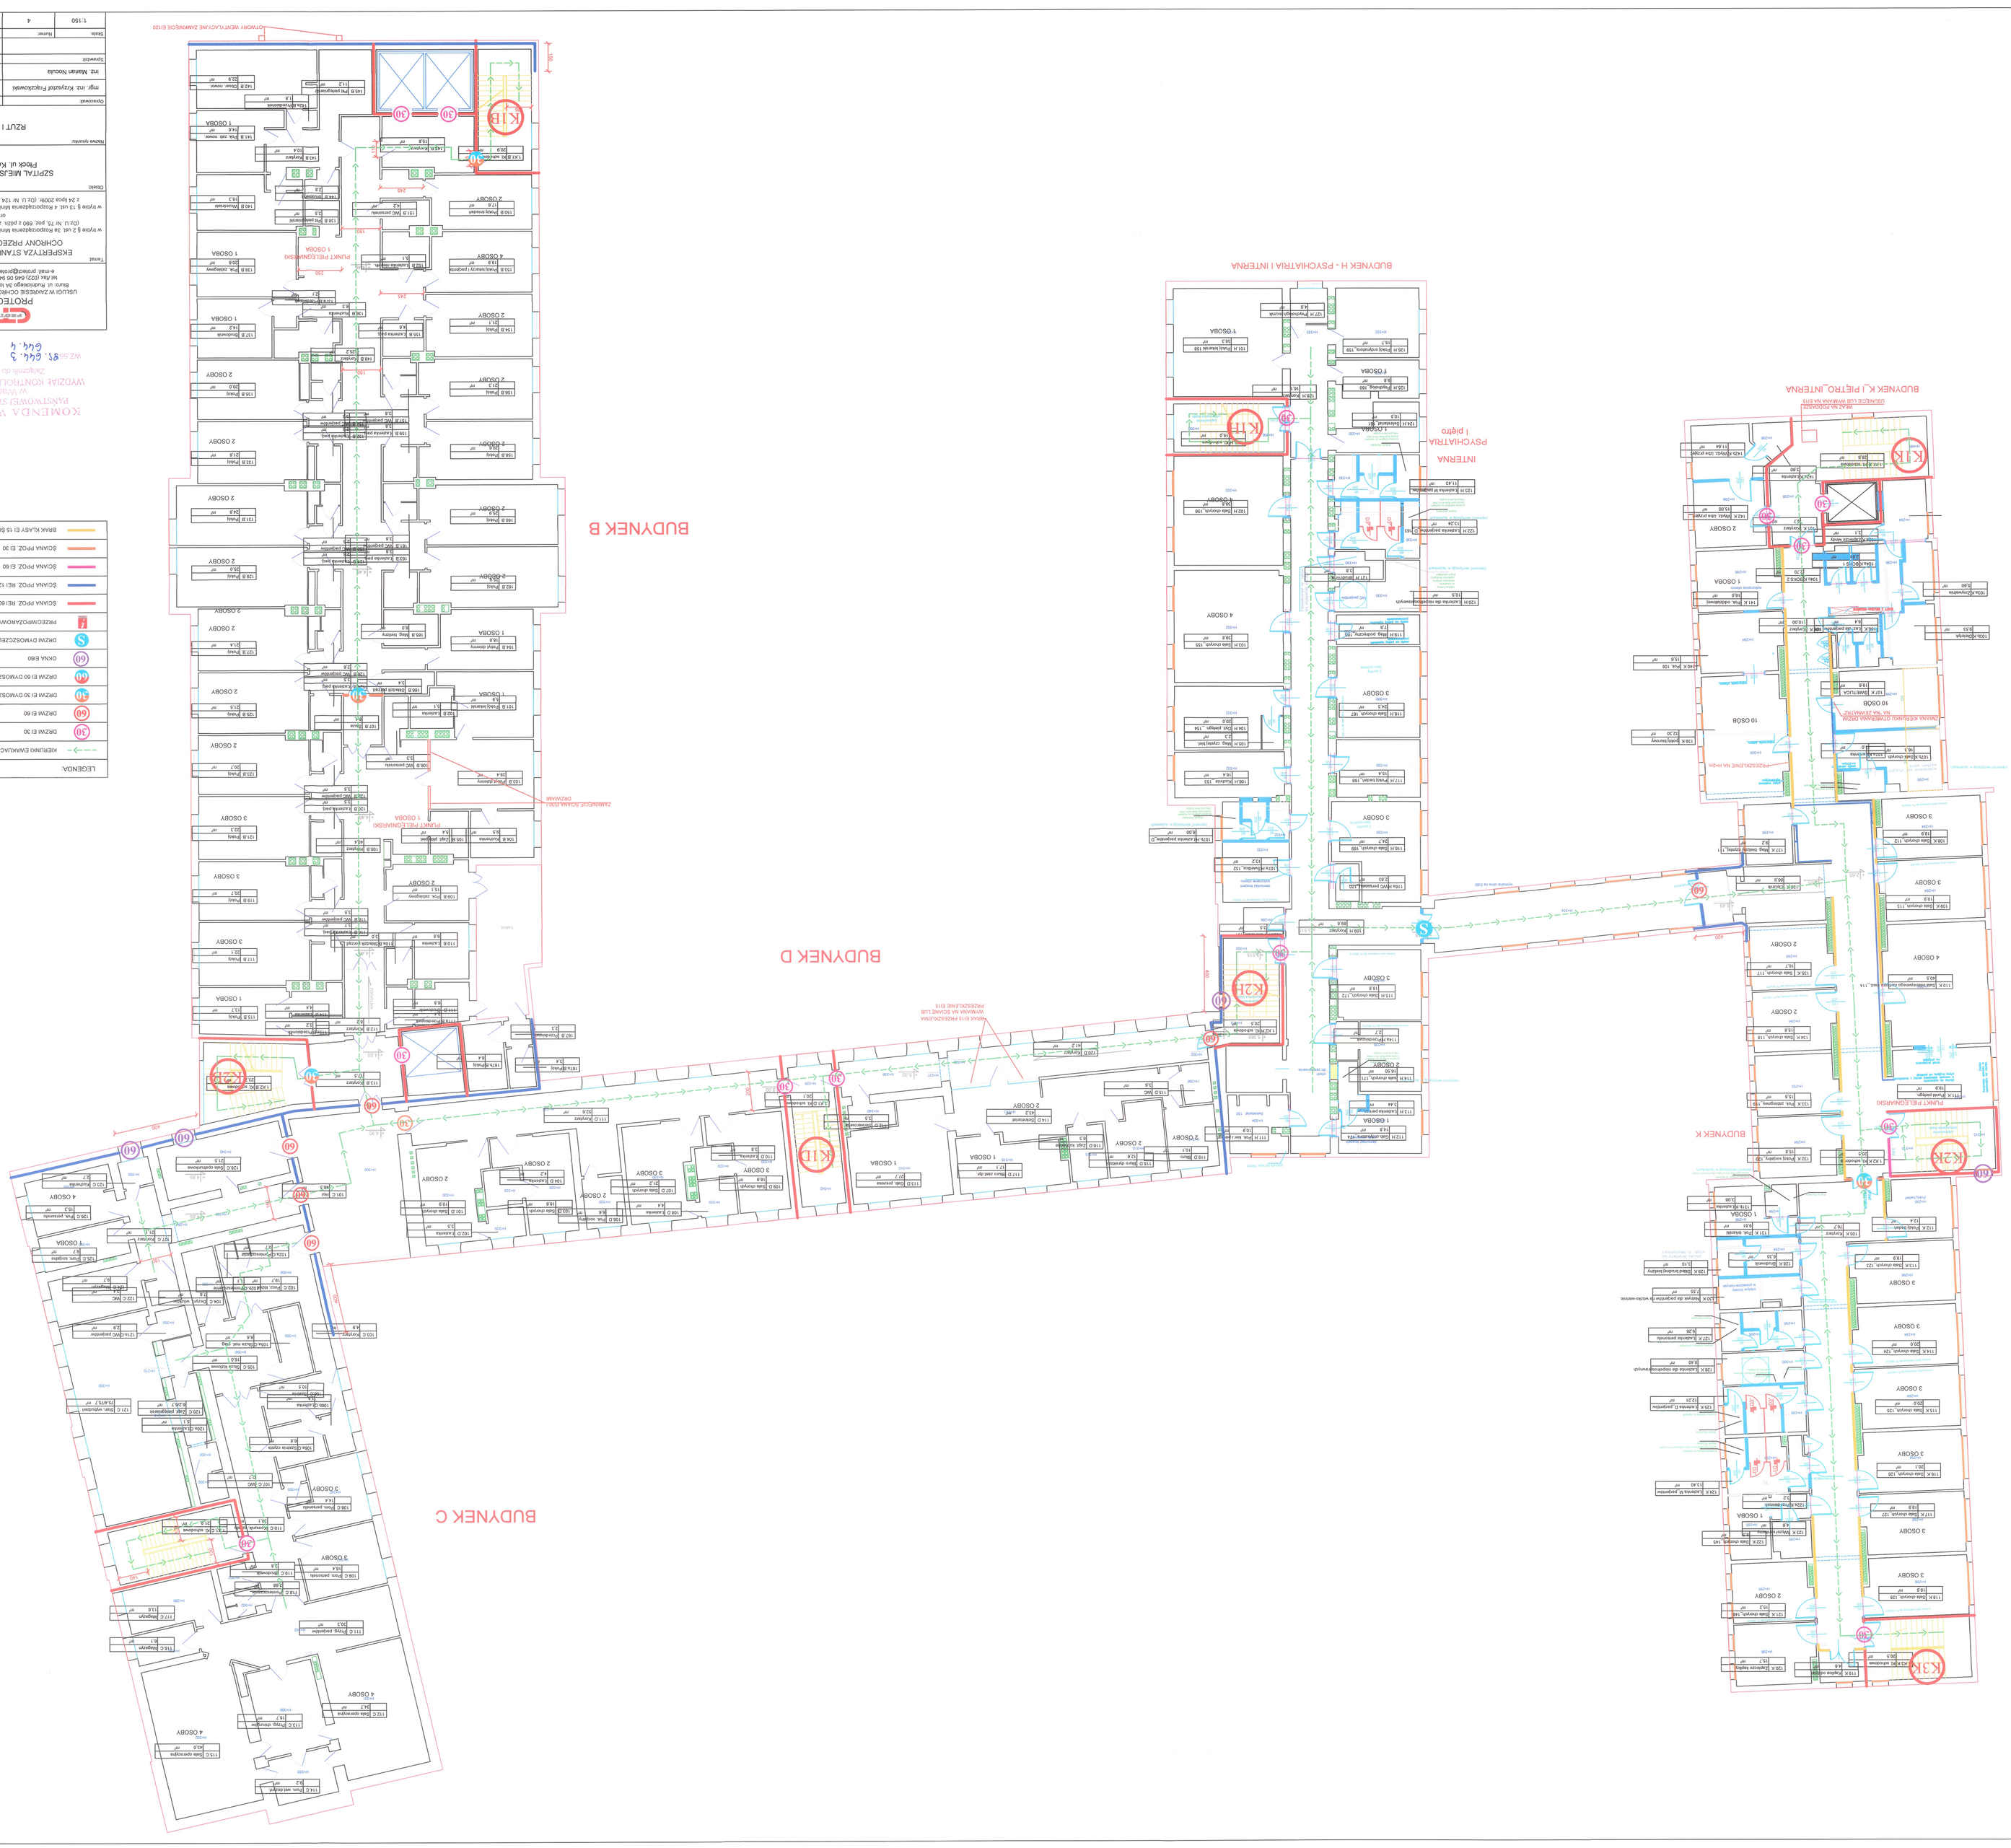

LEGENDA:

	KIERUNKI EWAKUACJI
30	DRZWI EI 30
60	DRZWI EI 60
60	DRZWI EI 60 SYMOSZCZELNE
60	DRZWI EI 60 SYMOSZCZELNE
60	OKNA EI60
S	PRZEDZIAŁY DYMOSZCZELNE
4	PRZECIWPOŻAROWY WYŁĄCZNIK PRĄDU
	ŚCIANA PPOŻ. REI 60
	ŚCIANA PPOŻ. REI 120
	ŚCIANA PPOŻ. EI 60
	ŚCIANA PPOŻ. EI 30
	BRAK KLASY EI 15 ŚCIANY NA OCIEPLENIU

KOMENDA WOJEWÓDZKA PAŃSTWOWEJ STRAŻY POŻARNEJ w Warszawie
WYDZIAŁ KONTROLNO-ROZPOZNAWCZY
Dołączam do pozwolenia
WZ.ZA 95. 6446. 3 18 2018

PROTECT Sp.j.
USŁUGI W ZAKRESIE OCHRONY PRZECIWPOŻAROWEJ
Biuro: ul. Rzeźwiańska 10, 01-259 Warszawa
tel./fax (022) 666 06 94, kom. 0 602 213 712
e-mail: protect@protect.pl; www.protect.pl

Temat: EKSPERTYZA STANU TECHNICZNEGO OCHRONY PRZECIWPOŻAROWEJ

w trybie § 2 ust. 3a Rozporządzenia Ministra Infrastruktury z 12 kwietnia 2002 r. (Dz. U. Nr 75, poz. 690 z późn. zm.) budynki "A"-"B"-"C"-"D"-"H"-"K" oraz w trybie § 13 ust. 4 Rozporządzenia Ministra Spraw Wewnętrznych i Administracji z 24 lipca 2008r. (Dz. U. Nr 124, poz. 1030) budynki "D"-"H"-"K"

Obiekt: SZPITAL MIEJSKI ŚW. TROJCY
Płock ul. Kościuszki 28

Nazwa rysunku: RZUT I PIĘTRA

Opracował:	Uprawnienia:	Podpis:
mgr. inż. Krzysztof Frąszkowski	653/2016	
Sprawdził:	Uprawnienia:	Podpis:
inż. Marian Nosula	13/19/R	

Skala:	Format:	Wersja:	Data:
1:150	4	----	09.2018