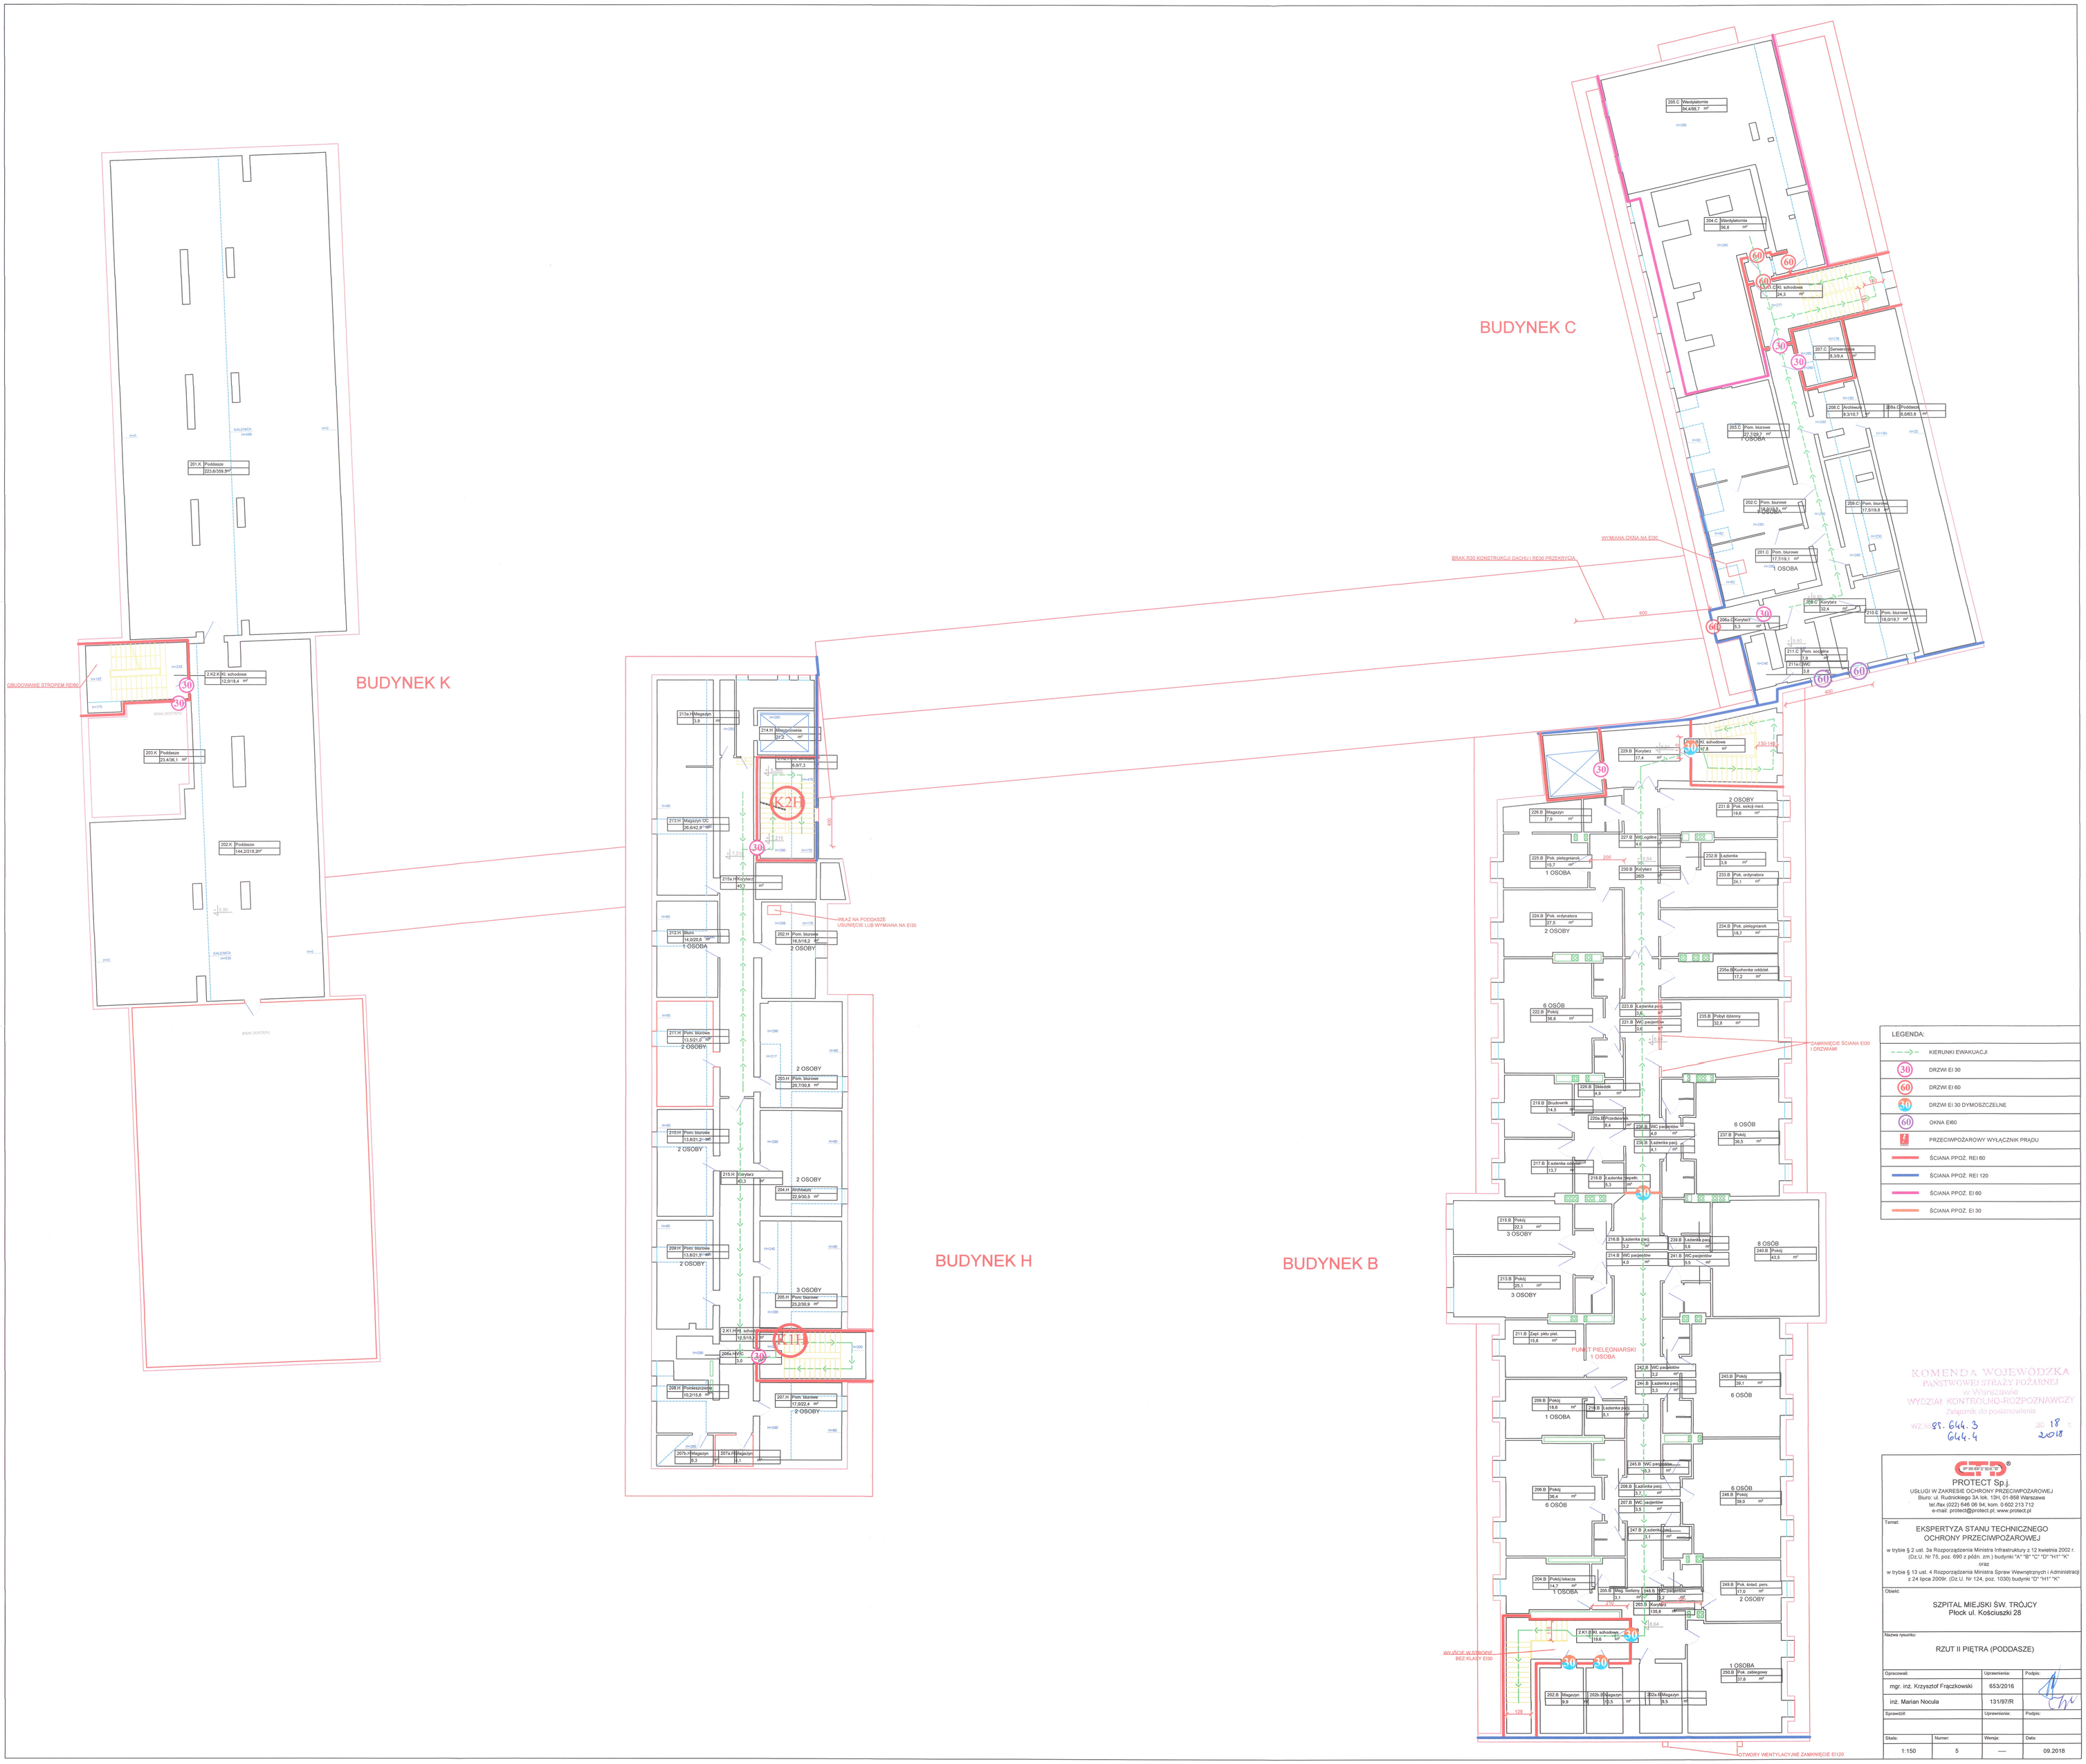
BUDYNEK K
BUDYNEK H
BUDYNEK B
BUDYNEK C
OBUDOWANIE STROPEM REI60
BRAK DOSTĘPU
WYMIANA OKNA NA EI30
BRAK R30 KONSTRUKCJI DACHU I RE30 PRZEKRYCIA
WŁAZ NA PODDASZE USUNIĘCIE LUB WYMIANA NA EI30
ZAMKNIĘCIE ŚCIANA EI30 I DRZWIAMI
PUNKT PIELĘGNIARSKI 1 OSOBA
WYJŚCIE W STOPIE BEZ KLASY EI30
OTWORY WENTYLACYJNE ZAMKNIĘCIE EI120
LEGENDA:
KIERUNKI EWAKUACJI
DRZWI EI 30
DRZWI EI 60
DRZWI EI 30 DYMOSZCZELNE
OKNA EI60
PRZECIWPOŻAROWY WYŁĄCZNIK PRĄDU
ŚCIANA PPOŻ. REI 60
ŚCIANA PPOŻ. REI 120
ŚCIANA PPOŻ. EI 60
ŚCIANA PPOŻ. EI 30
KOMENDA WOJEWÓDZKA PAŃSTWOWEJ STRAŻY POŻARNEJ w Warszawie WYDZIAŁ KONTROLNO-ROZPOZNAWCZY Załącznik do postanowienia
WZ.8.85.644.3 644.4 2018
PROTECT Sp.j.
USŁUGI W ZAKRESIE OCHRONY PRZECIWPOŻAROWEJ
Biuro: ul. Rudnickiego 3A lok. 13H, 01-858 Warszawa
tel./fax (022) 646 06 94; kom. 0 602 213 712
e-mail: protect@protect.pl; www.protect.pl
Temat:
EKSPERTYZA STANU TECHNICZNEGO OCHRONY PRZECIWPOŻAROWEJ
w trybie § 2 ust. 3a Rozporządzenia Ministra Infrastruktury z 12 kwietnia 2002 r. (Dz.U. Nr 75, poz. 690 z późn. zm.) budynki "A" "B" "C" "D" "H1" "K"
oraz
w trybie § 13 ust. 4 Rozporządzenia Ministra Spraw Wewnętrznych i Administracji z 24 lipca 2009r. (Dz.U. Nr 124, poz. 1030) budynki "D" "H1" "K"
Obiekt:
SZPITAL MIEJSKI ŚW. TRÓJCY
Płock ul. Kościuszki 28
Nazwa rysunku:
RZUT II PIĘTRA (PODDASZE)
Opracował: mgr. inż. Krzysztof Frączkowski — Uprawnienia: 653/2016
inż. Marian Nocula — Uprawnienia: 131/97/R
Sprawdził: — Uprawnienia:
Podpis:
Skala: 1:150 | Numer: 5 | Wersja: ---- | Data: 09.2018