


POCHYLNIA

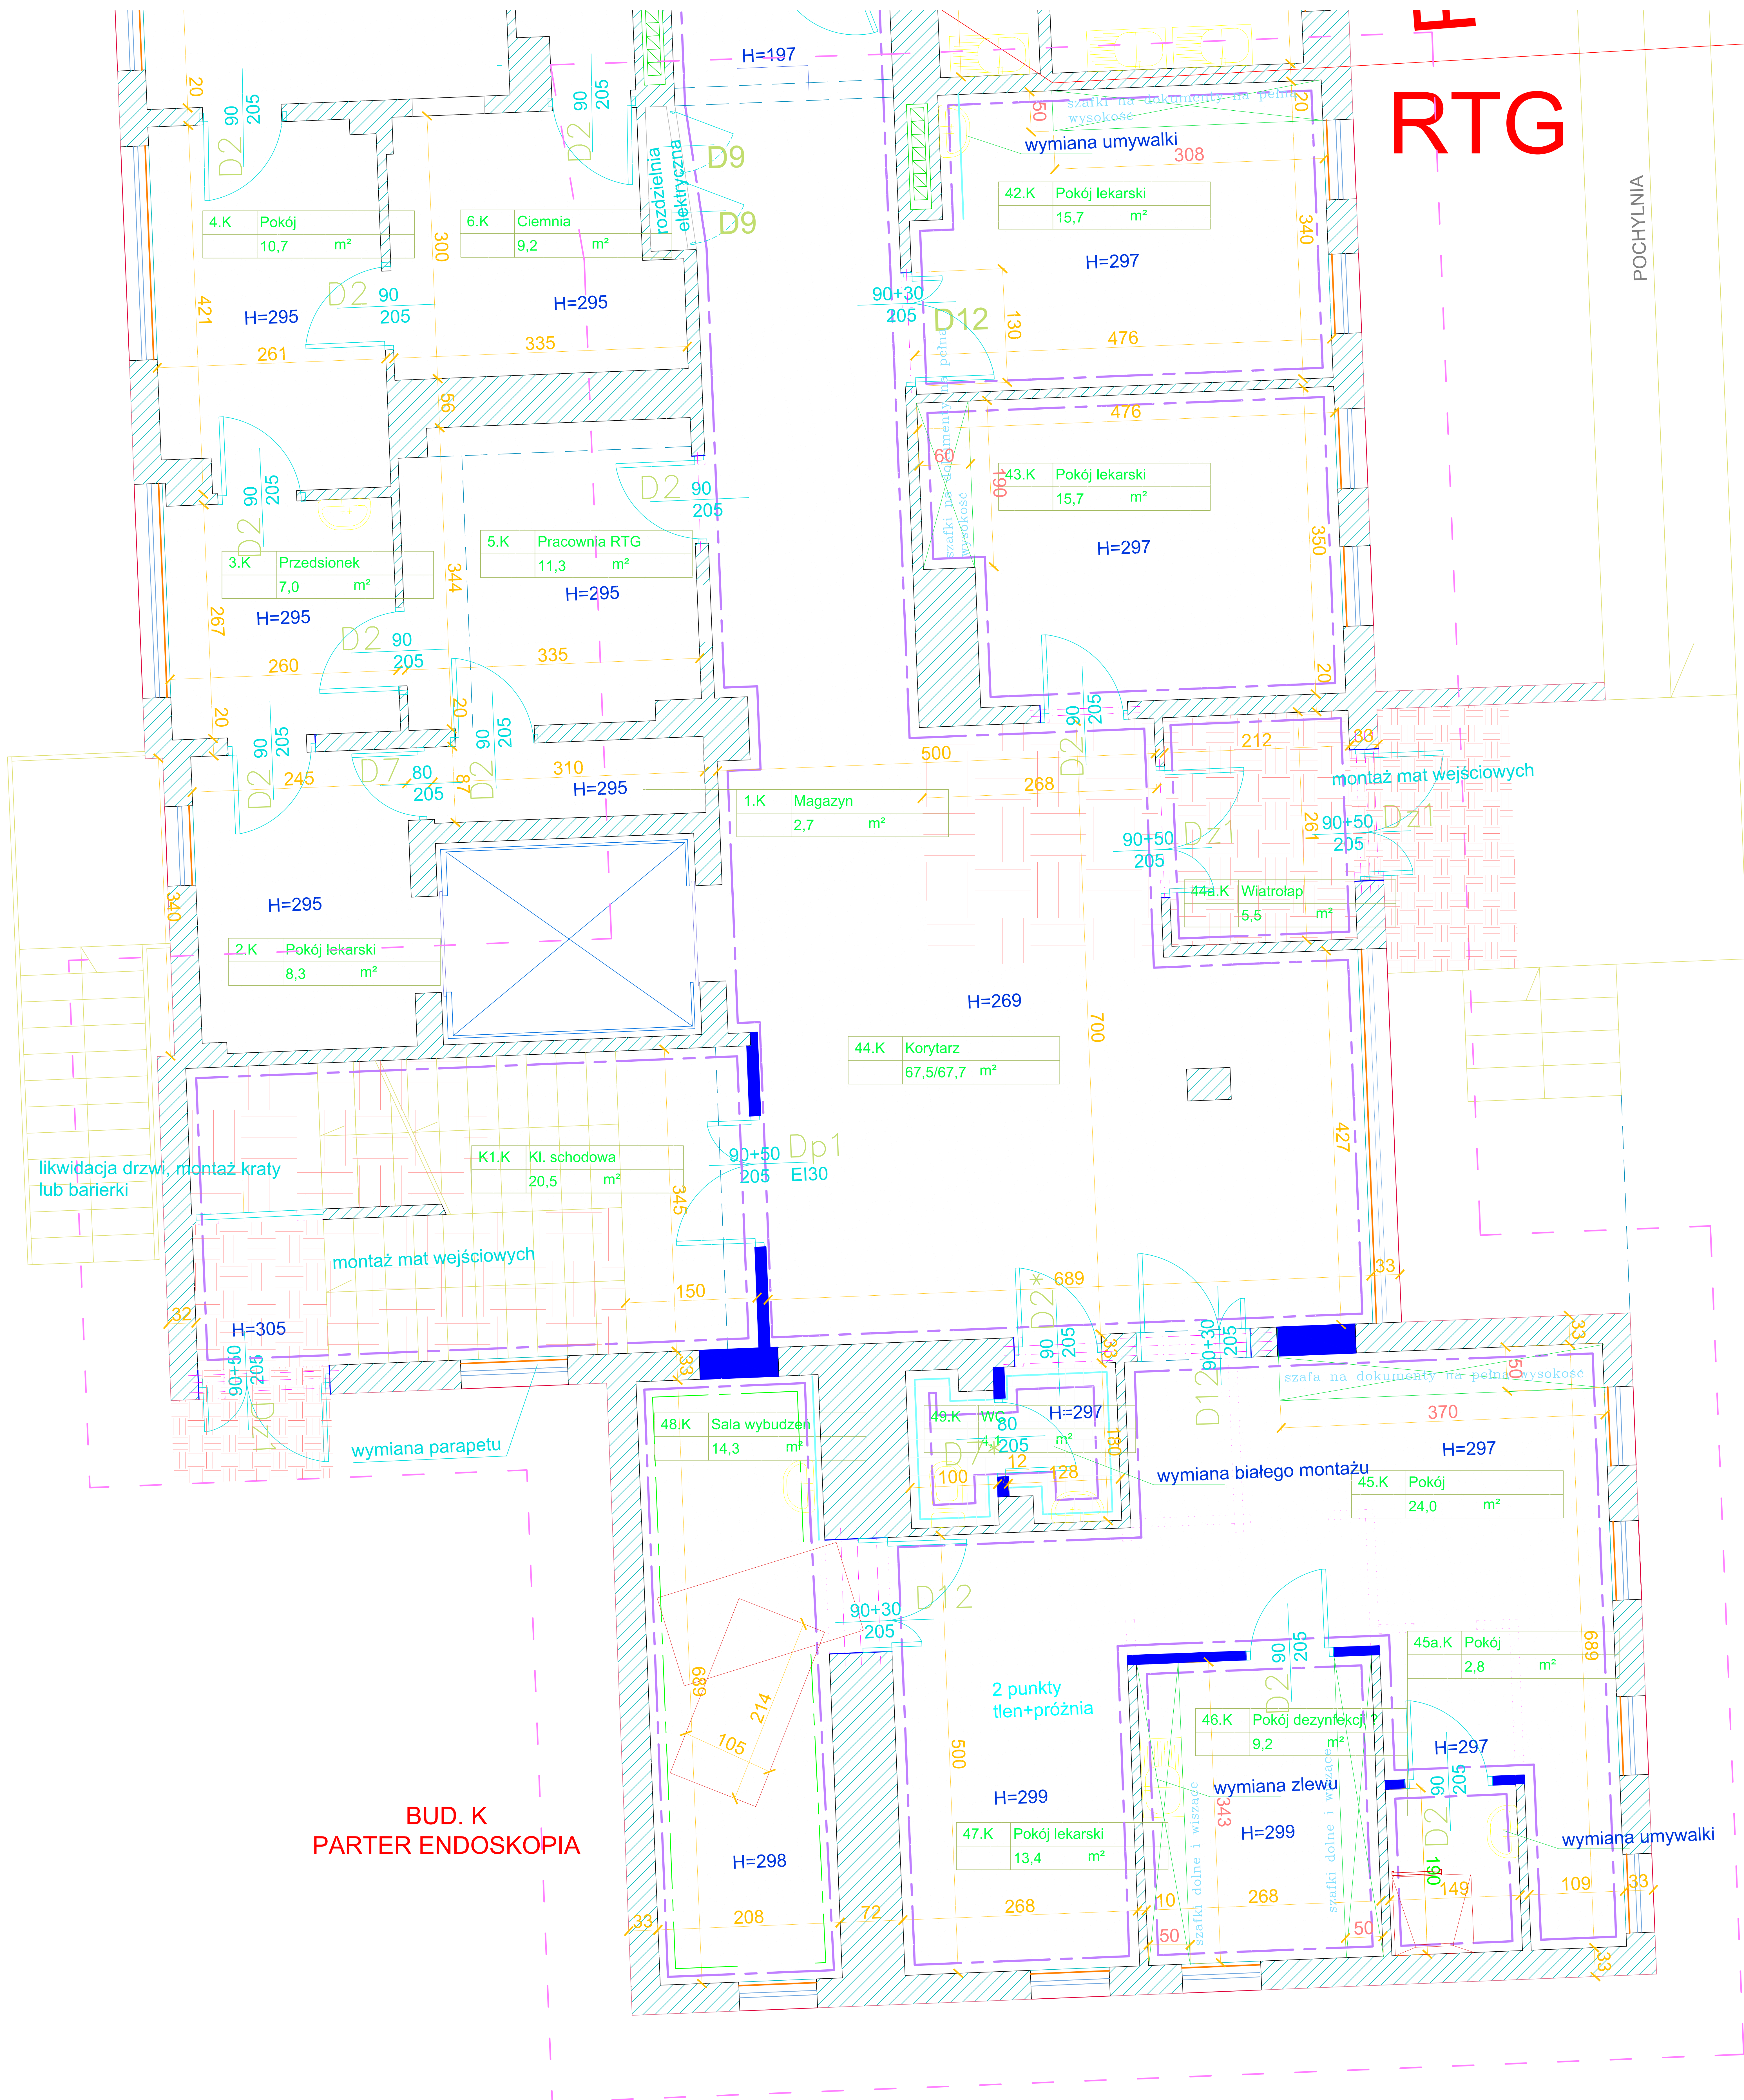

PROJEKTANT GŁÓWNY:		ARTA SP. Z O.				
		ŁÓDŹ, UL. PIOTRKOWSKA 45, TEL. (42) 630 17 8				
TEMAT:		PROJEKT REMONTU POMIESZCZEŃ PODDZIAŁU ENDOSKOPII		ADRES:	UL. KOŚCIUSZKI 28 PŁOCK	
				NR DZIAŁEK:	1025, GMINA PŁOCK	
				KAT. OBIEKTU:	XI	
INWESTOR:		SZPITAL W PŁOCKU ul. Kościuszki 28				
BRANŻA:		ARCHITEKTURA		FAZA PROJEKTU:	BUDOWLANY	
TREŚĆ RYSUNKU:		BUD. K-RZUT PARTERU PRACOWNIA ENDOSKOPII - STAN PROJEKTOWANY			DATA: SKALA:	11.2017 1:50
		IMIĘ I NAZWISKO:		PODPIS:	NR UPRAWNIENI:	NR RYSUNKU:
PROJEKTANT:		mgr inż. arch. DANA WŁODARSKA		289/83/WML		
PROJEKTANT:		mgr inż. RYSZARD KOPKA		134/72/Lm		
WSPÓŁPRACA:		inż. arch. KAROLINA KĘDZIERSKA				
SPRAWDZAJĄCY:		mgr inż. arch. ROBERT KUBA		56/LOOKK/2011		

8