


BUDYNEK B - I PIĘTRO

UWAGA!
Lokalizację gniazd oraz
umiejscowienie kanałów PCV
każdorazowo, przed montażem,
uzgodnić z personelem szpitala!

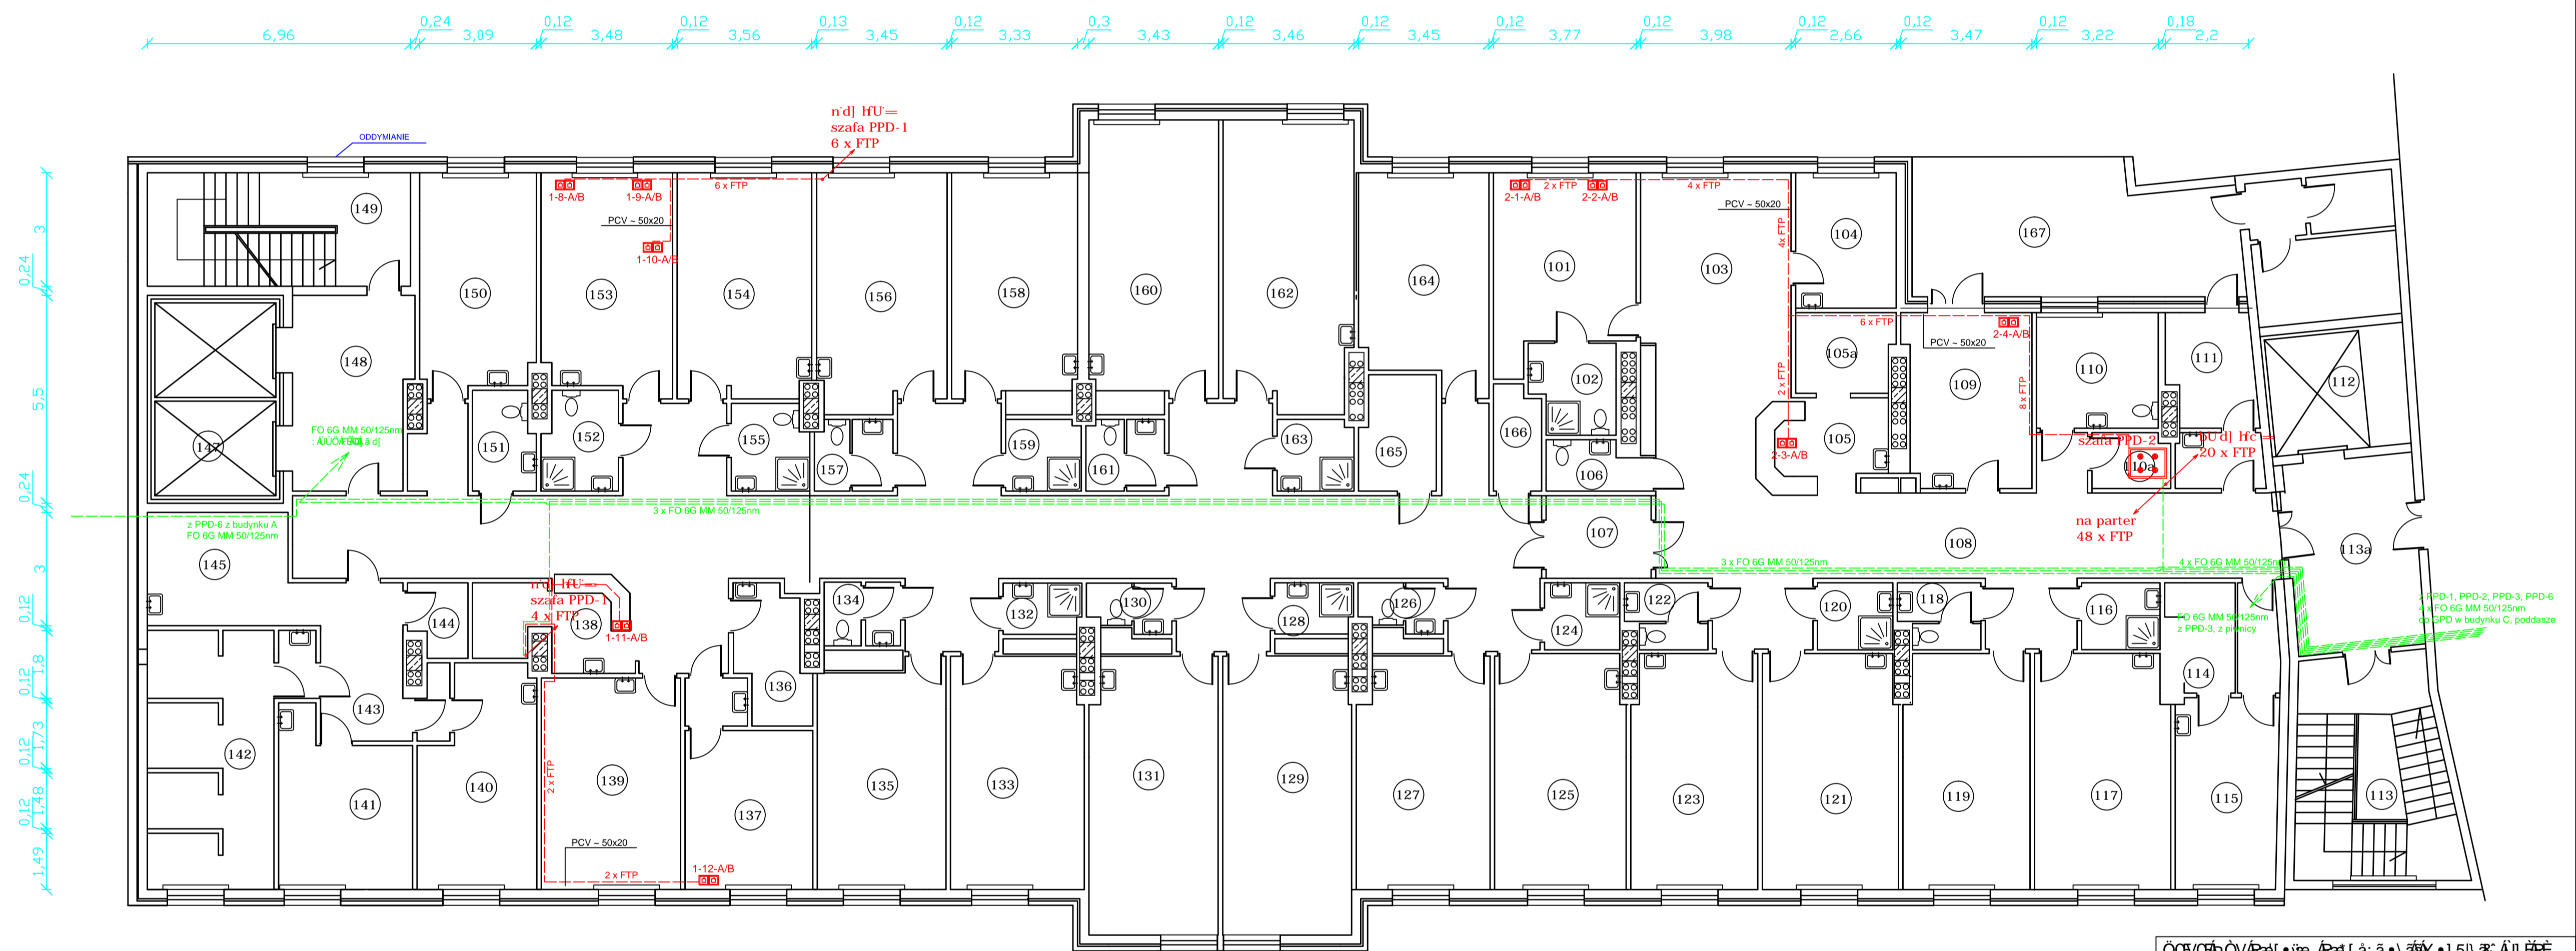

LEGENDA:

[illegible]

00C/C&ÖV/R&[*y& R&[[ä : ä · &öV] 5] & ÄJ &K&			
eJ e j ÄJ & & & [ä· · &ä]			
Projekt sieci strukturalnej teleinformatycznej äÄJÜ & ä · / &ä & & Ä J Ä & ä : , [ö ÄJÜ & Ä & E			
BUDYNEK:	Ü : ÜÄ , ä ö Ä · 5 & Ä JÜ & & & ä · · & ä budynek B		
RYSUNEK: ÜÄ & ÖC & Ä · ö ä d & ä C			
PROJEKTANT:	* / Ä & K& / Ä · [: · ·] ä	POCISZ:	
UWAGA: 029K	POCISZ:		
mgr Marek Owczarek			
SKALA:	NUMER:	DATA:	
1:100	5	10.2011	