


BUDYNEK B - PIWNICA

UWAGA!  
Lokalizację gniazd oraz  
umiejscowienie kanałów PCV  
każdorazowo, przed montażem,  
uzgodnić z personelem szpitala!

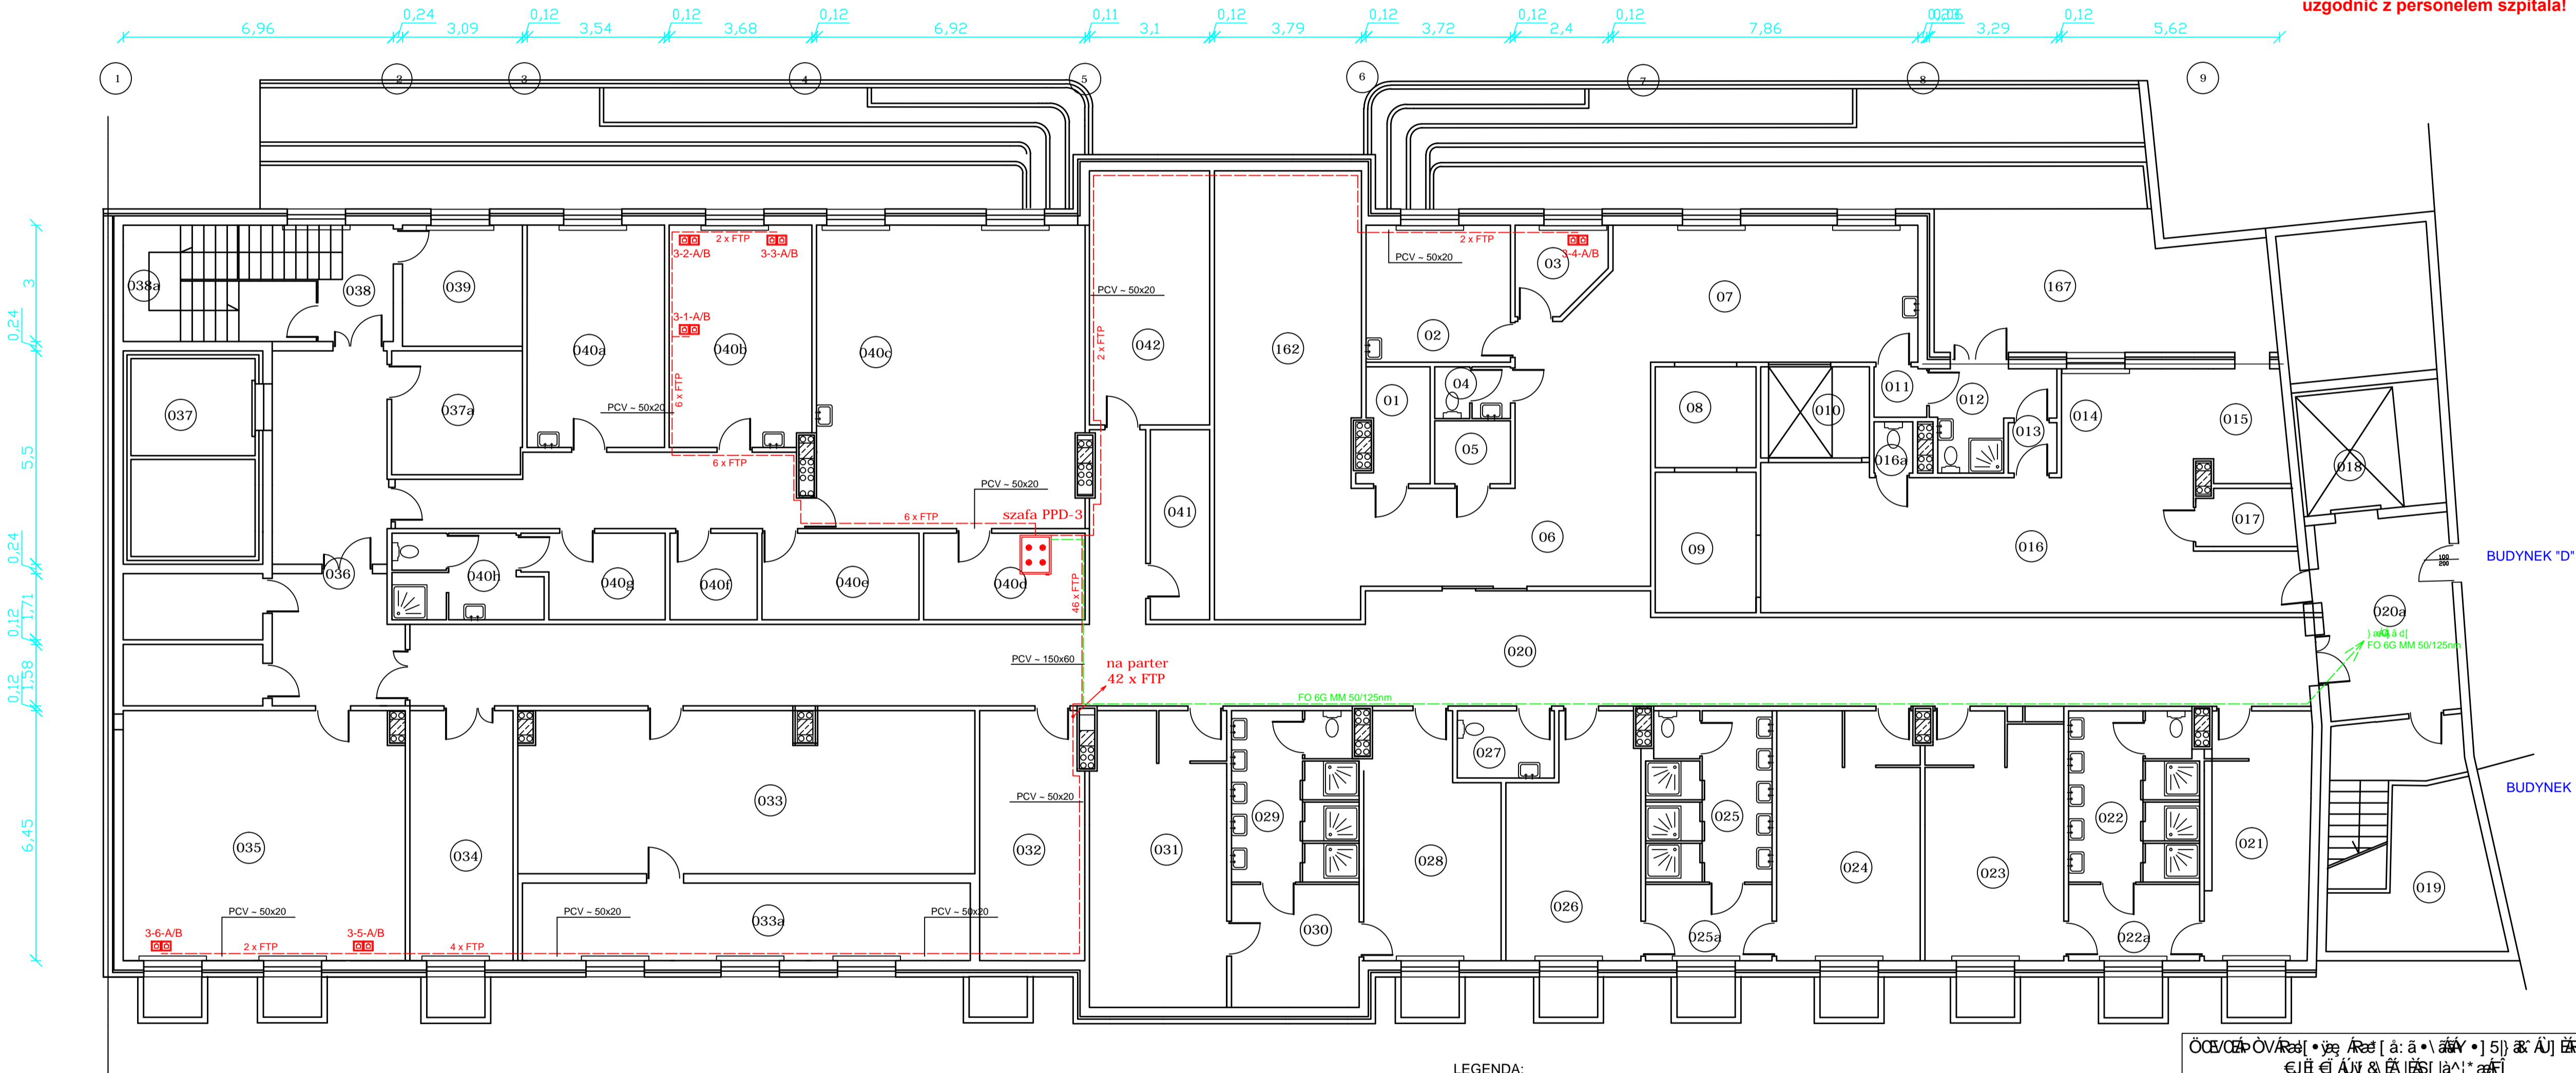

LEGENDA:



2 x FTP



PCV - 150x60mm



BUDYNEK: budynek B			
RYSUNEK: Plan strukturalnej teleinformatycznej			
PROJEKTANT: mgr Marek Owczarek		PODPIS:	
SKALA:		DATA:	
1:100		10.2011	