


## BUDYNEK K - I PIĘTRO

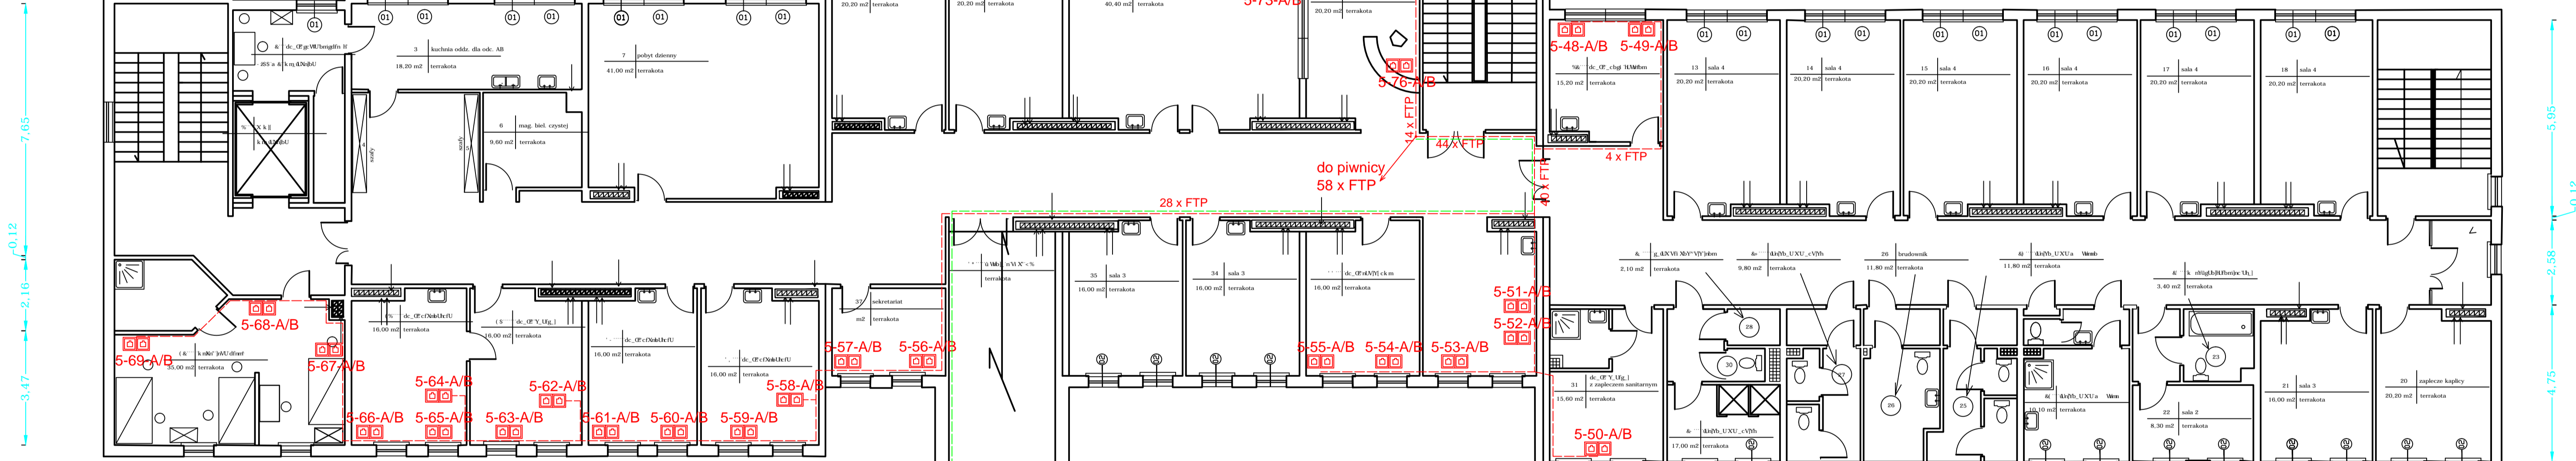

**LEGEND.**

CV – 150x60mm

PCV ~ 150x60mm

ÖÖV/ÖÄ/ÖVÄ Re[·jæ Áre[á:ã·\áí·]5}æ Ä]ÄRE  
 €j€ Áí & Ä ÄS|à^! \*áí

PROJEKT:  
Projekt sieci strukturalnej teleinformatycznej

BUDYNEK: Ù:] āāÁ, ā āÁ/518 Á ÁŸ & ˘ Á|Ěš| &ā•:\āā  
budynek H

Ü: ʏ ɔ̃ ɑ̃ dæ ɔ̃

PROJEKTANT: 	PODPIS:  
--	-----------------

ÜÜÜÜÜ ÖZÖK  
Jacek Zgorzelski

SKALA:	NUMER:		DATA:
1:100	-		10.2011