


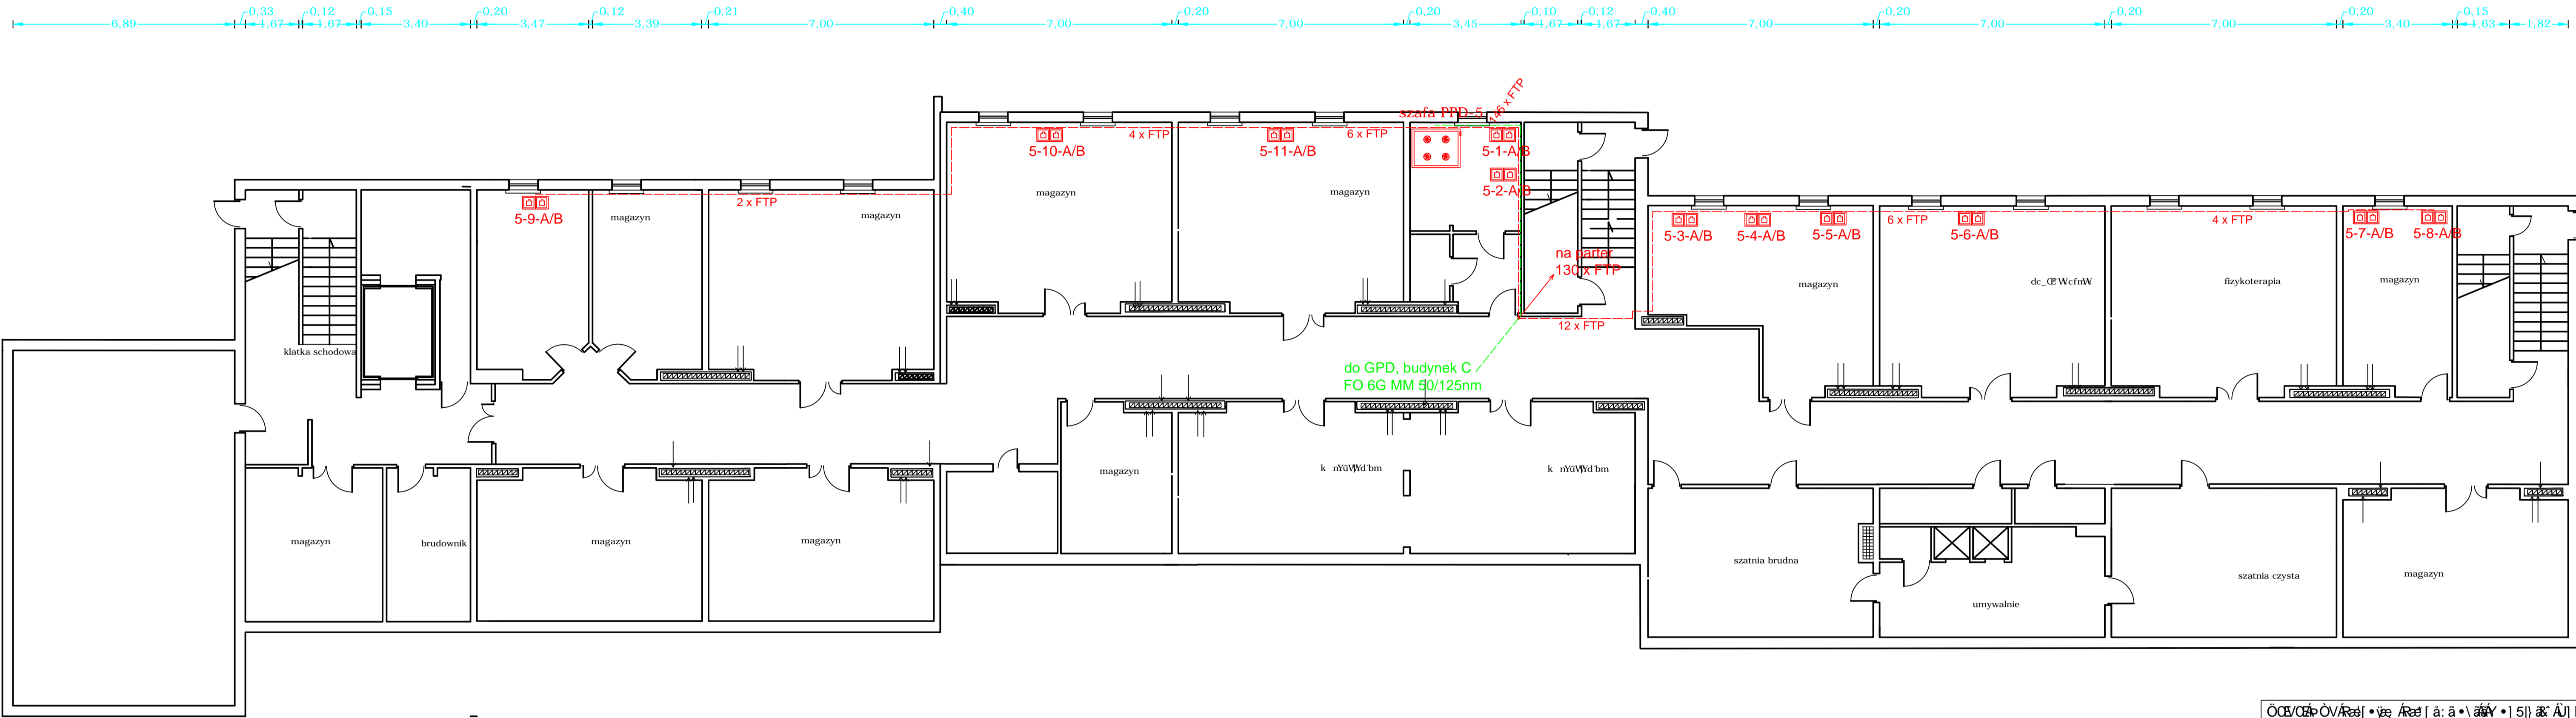


BUDYNEK K - PIWNICA



LEGENDA:

-  2 x FTP
-  do GPD, budynek C FO 6G MM 90/125nm
-  natynkowej typu MOSAIC

PROJEKT: Projekt sieci strukturalnej teleinformatycznej			
BUDYNEK: U. J. budynek K - piwnica			
RYSBUNEK: U. J. a d a d			
PROJEKTANT: Jacek Zgorzelski		PODPIS:	
SKALA: 1:100		DATA: 10.2011	