


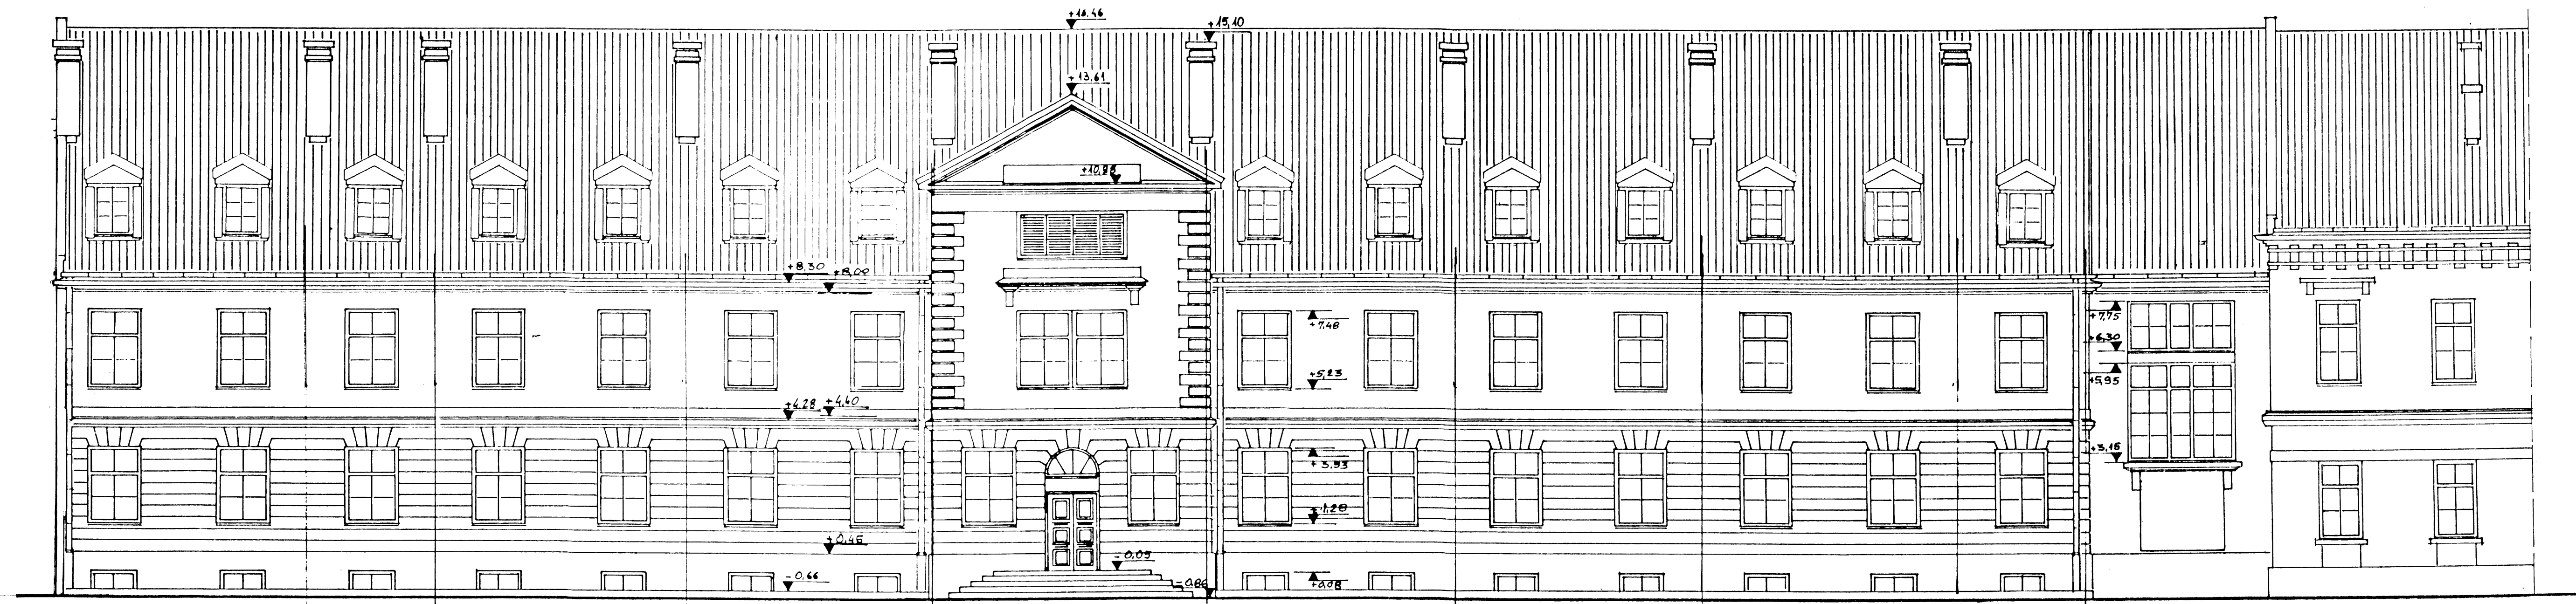

AUTORSKA PRACOWNIA ARCHITEKTURY W WARSZAWIE ARCHITEKT MARIA BARBARA DĄBSKA	
TEMAT SZPITAL MIEJSKI W PŁOCKU BUD. B	ZLECENIODAWCA ZESPÓŁ OPIEKI ZDROW. W PŁOCKU
ADRES PŁOCK UL. KOŚCIUSZKI 28	NR. RYS. 12.
FAZA PROJ. TECHN.	SKALA DATA 1:100 III. 1997
TREŚĆ RYSUNKU ELEVACJA FRONTOWA	NR. UPR. PODPIS
AUTOR ARCH. M.B. DĄBSKA	20/64 me