


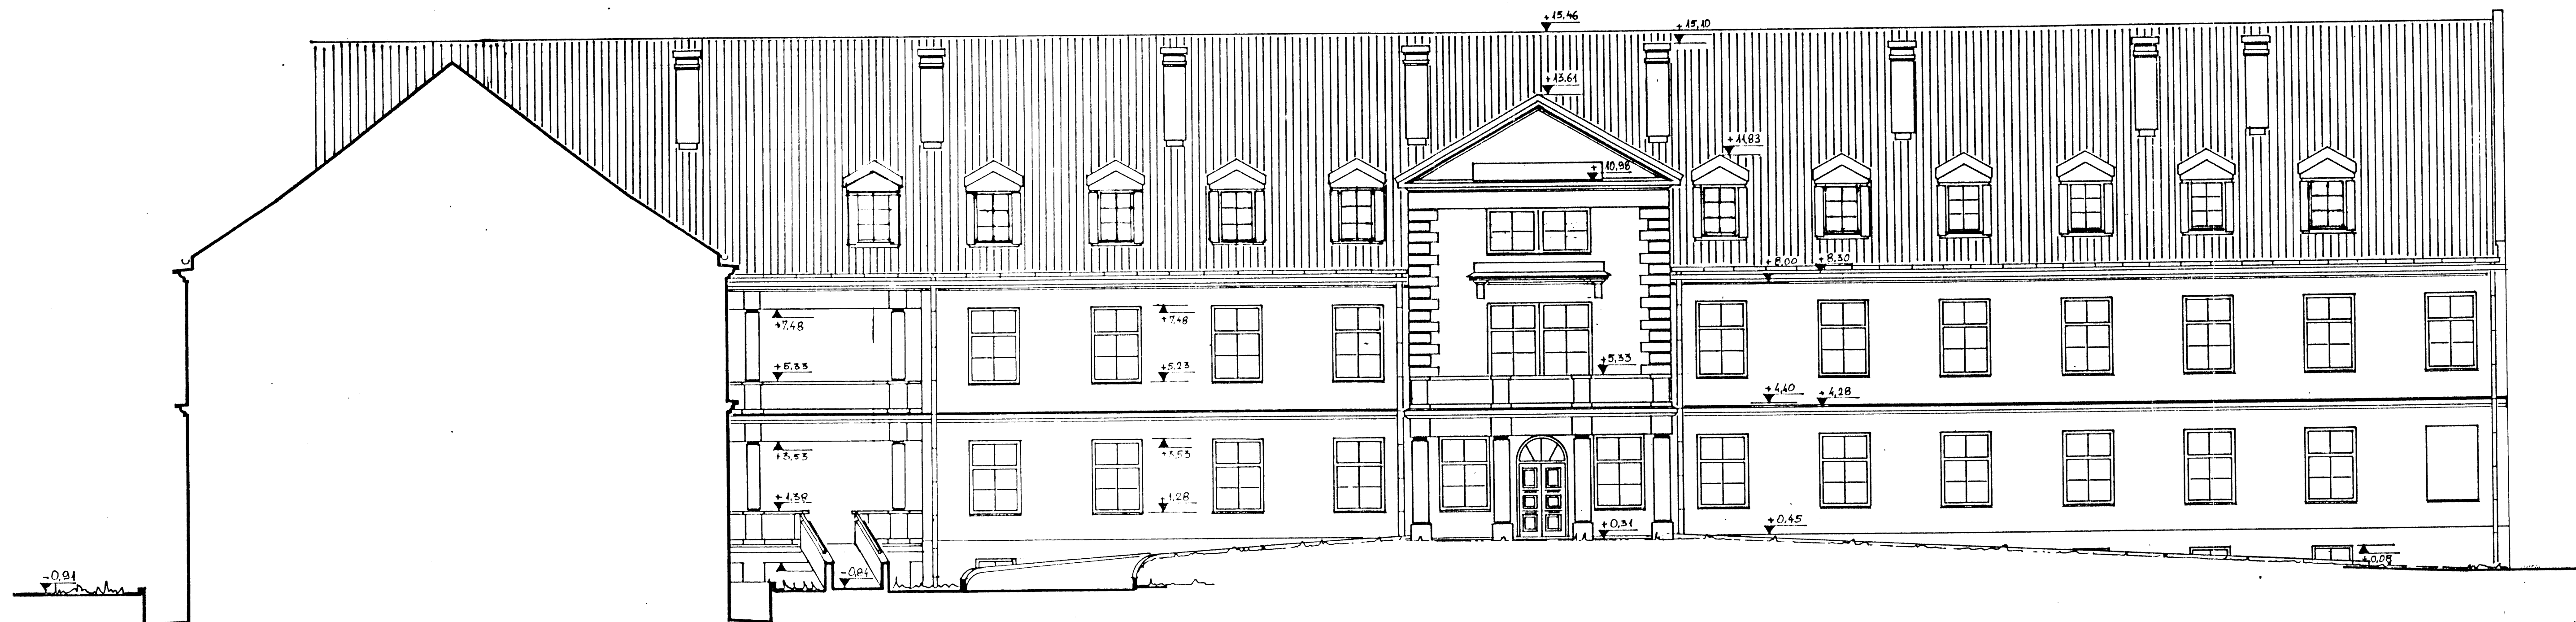

AUTORSKA PRACOWNIA ARCHITEKTURY W WARSZAWIE ARCHITEKT MARIA BARBARA DĄBSKA	
TEMAT SZPITAL MIEJSKI W PŁOCKU BUD. B	ZLECENIODAWCA ZESPÓŁ OPIEKI ZDROW. W PŁOCKU
ADRES PŁOCK UL. KOŚCIUSZKI 28	NR. RYS. 13.
FAZA PROJ. TECHN.	SKALA DATA 1:100 III 1997
DRUGI RYSUNEK ELEVACJA OD STR. DZIEDZ.	GRUPA PODPIS
AUTOR ARCH. M.B. DĄBSKA	20/64 <i>me</i>